


STADT HASLACH BEB.-PLAN BOHNACKER STADTTEIL BOLLENBACH

GELÄNDEQUERSCHNITT

M 1:500 | 50

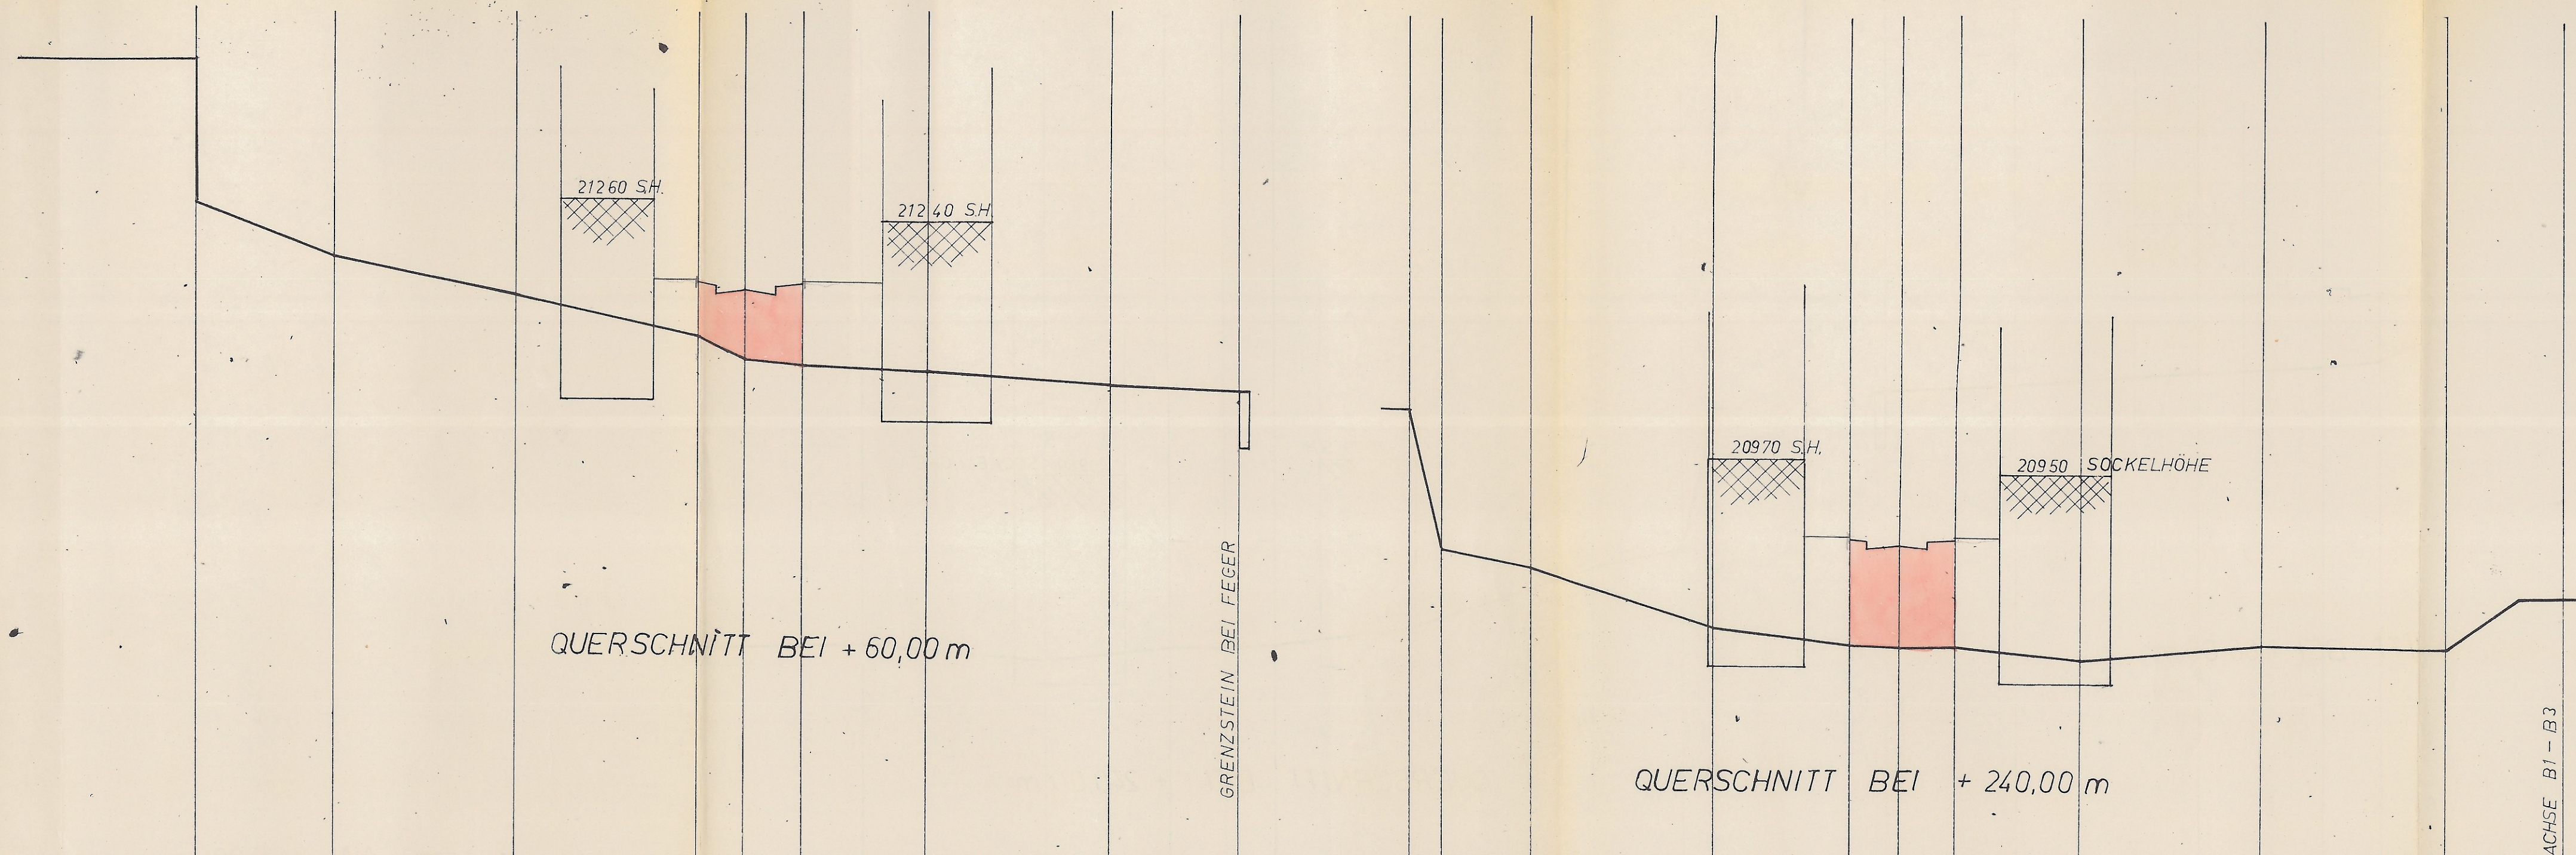

▼ NN 205,00

GELÄNDEHÖHE

STRASSENHÖHE

ENTFERNUNG

| | | | | | | | | | | | | | | | | | | | |
|-------|-------|-------|-------|-------|-------|-------|-------|-------|-------|-------|-------|-------|-------|-------|-------|-------|-------|-------|-------|
| 21254 | 21184 | 21145 | 21104 | 21074 | 21069 | 21062 | 21038 | 21044 | 21026 | 20866 | 20849 | 20781 | 20763 | 20761 | 20761 | 20759 | 20766 | 20762 | 20821 |
| | | | | 21151 | | | | | | | | | | 20871 | 20761 | | | | |
| 1500 | 2000 | 2000 | 500 | 600 | 1400 | 2000 | 1400 | | 1000 | 2000 | 1500 | 500 | 600 | 1400 | 2000 | 2000 | | 1300 | |

GRENZSTEIN BEI FEGER

ACHSE B1 - B3