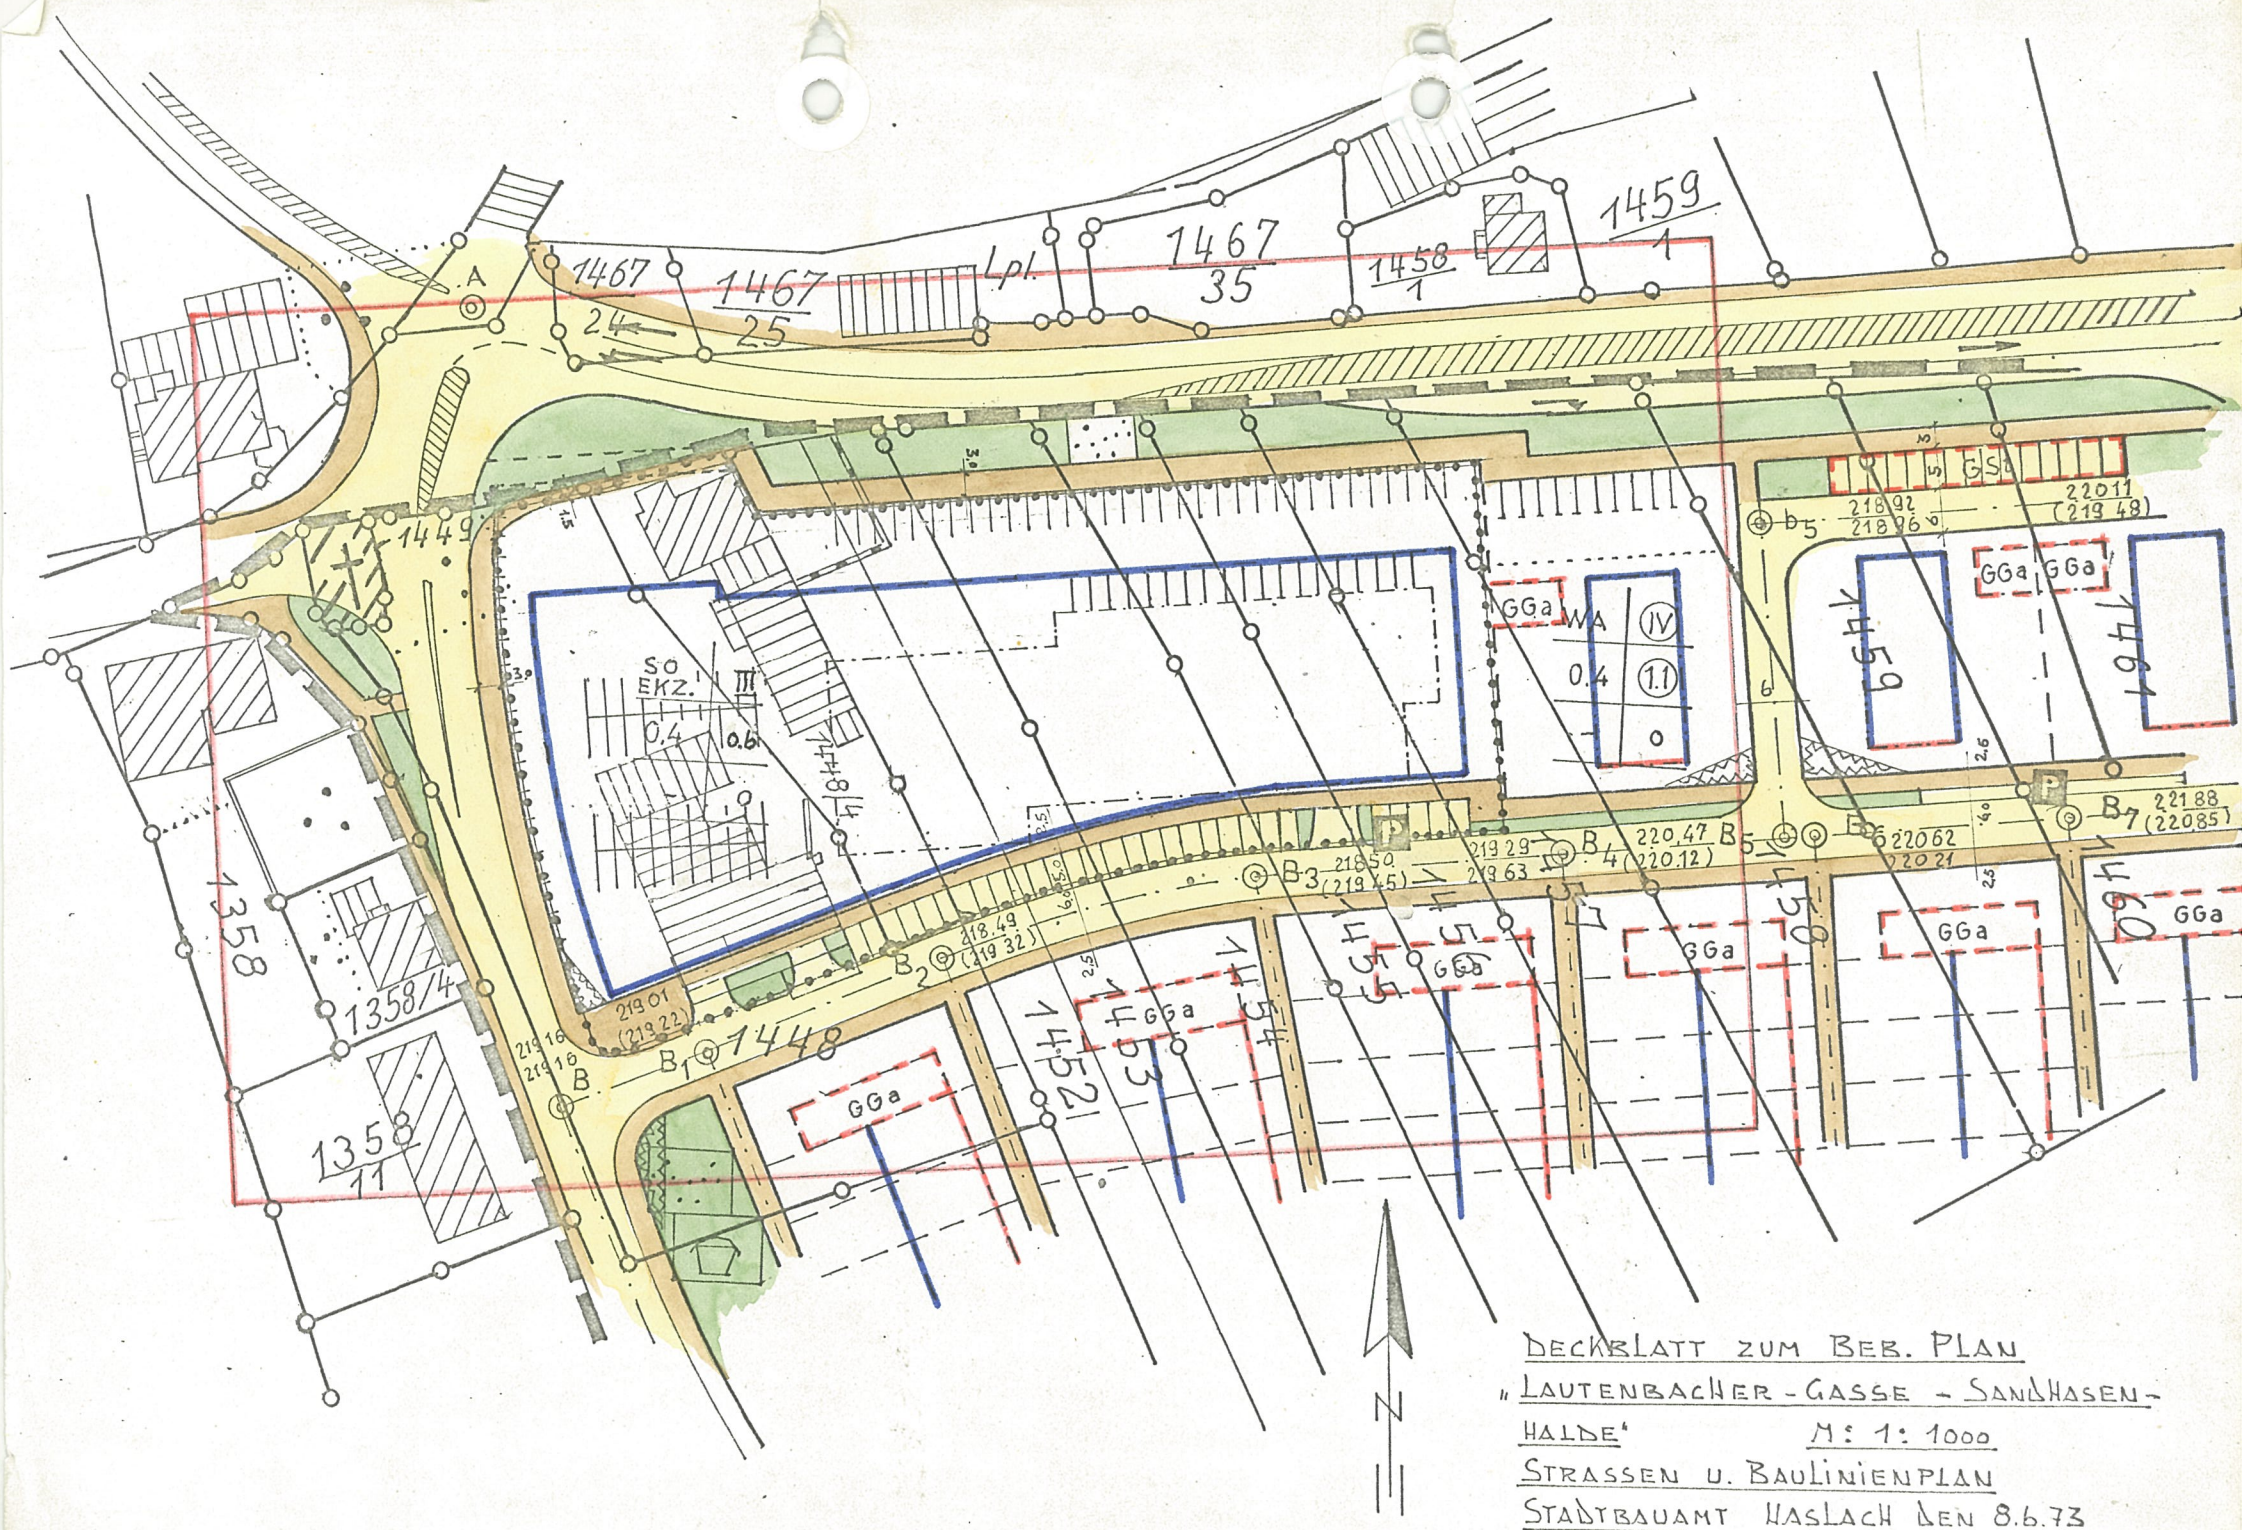

DECKBLATT ZUM BEB. PLAN
„LAUTENBACHER - GASSE - SANDHASEN-
HALDE" M: 1:1000
STRASSEN U. BAULINIENPLAN
STADTBAUAMT HASLACH DEN 8.6.73