


# STADT HASLACH

## BEB.-PLAN „LAUTENBACHER GASSE - SANDHAASENHALDE“

HANGANSICHT H  
STRASSENZUG C-C1

M=1:200

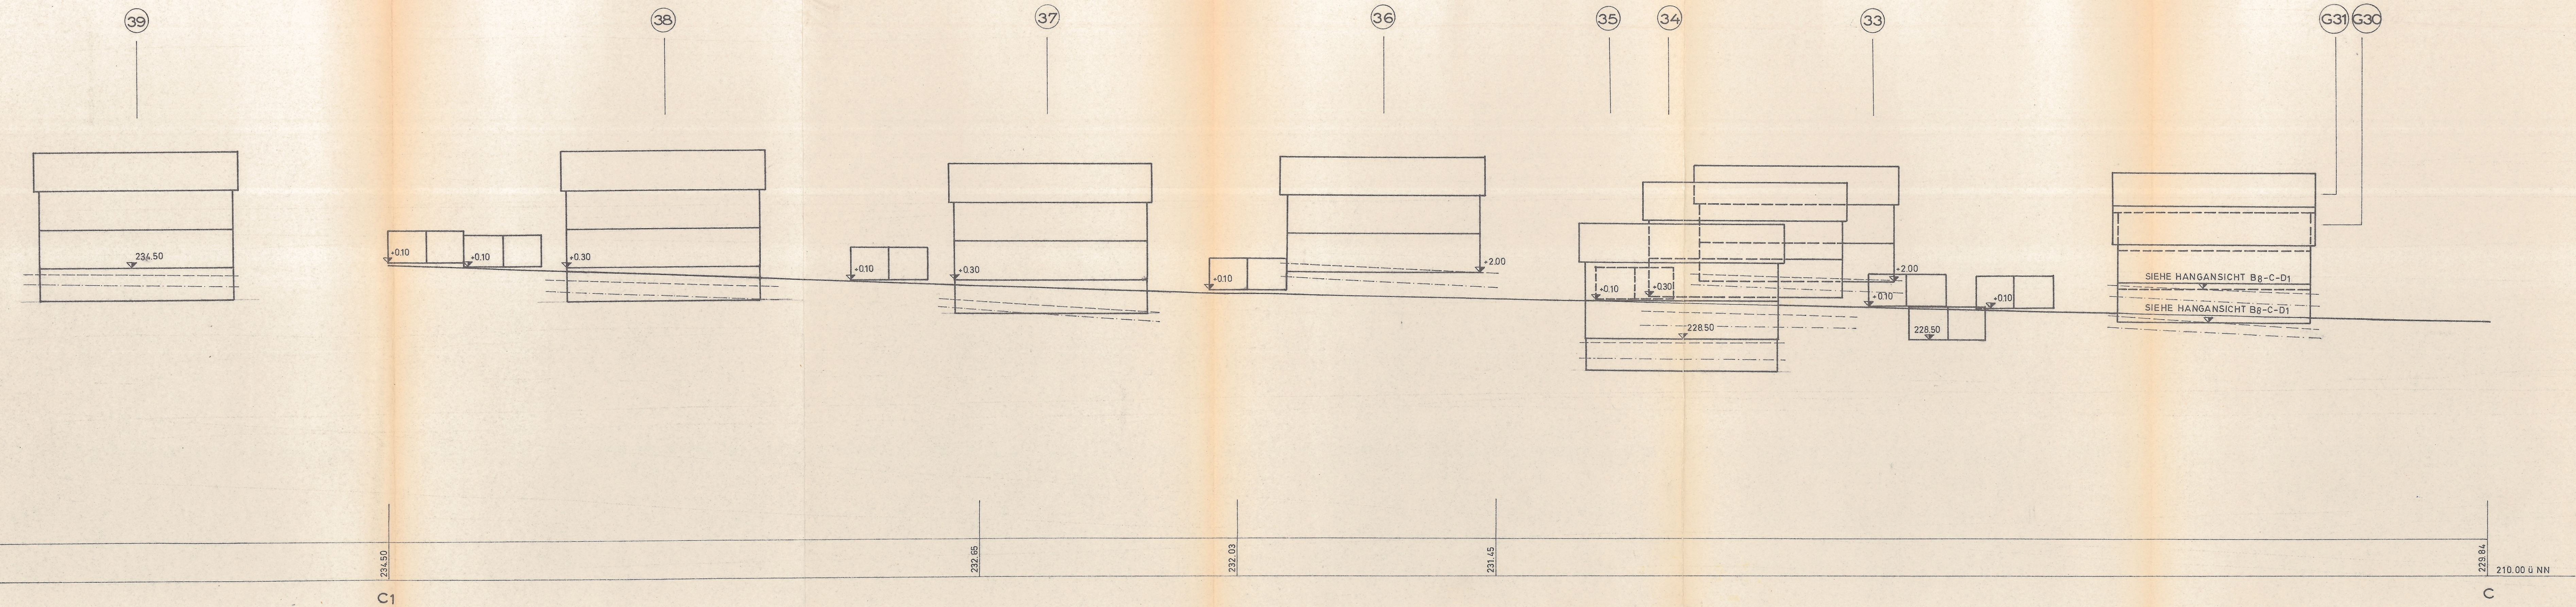

4. FERTIGUNG Blatt 72

ANLAGE ZUM ANTRAG VOM: 24. JULI 1972

Karlsruhe, den 18.7.1972

ORTSPLANER

DIPL.-ING. KUNO WILDERER

KARLSRUHE, SOFIENSTR. 114

DER BÜRGERMEISTER

*Karay*

*Kuno Wilderer*  
STADTBAUAMT