
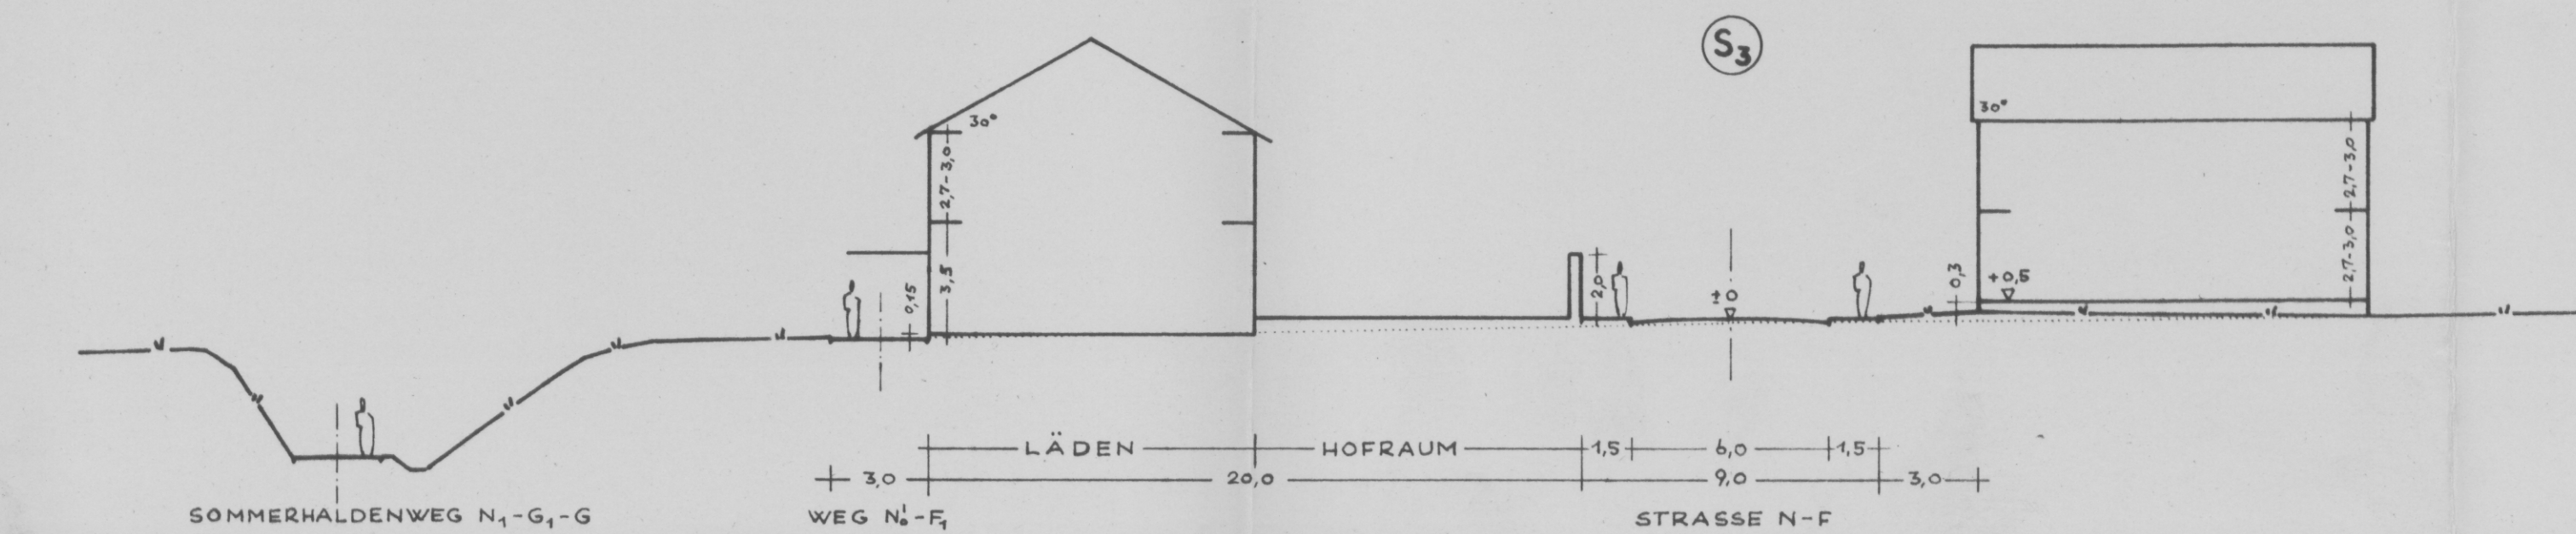
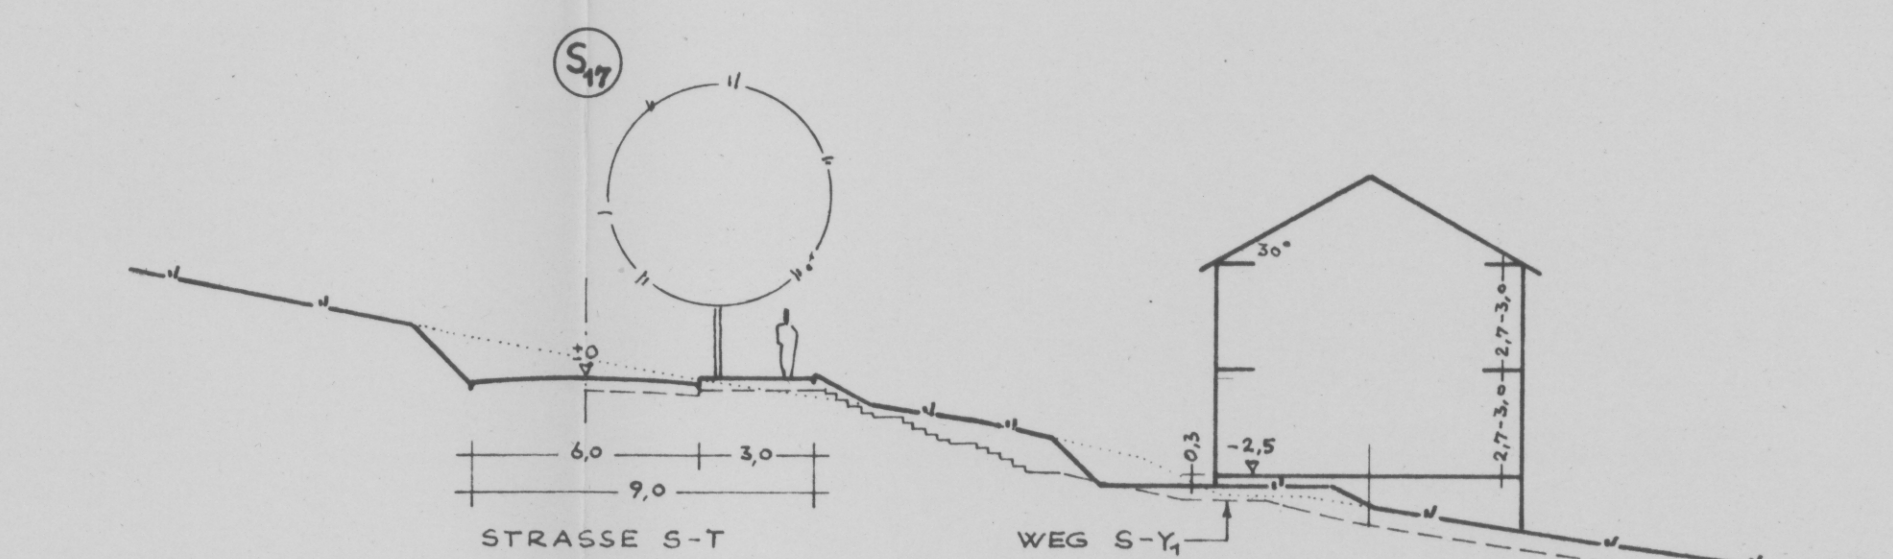
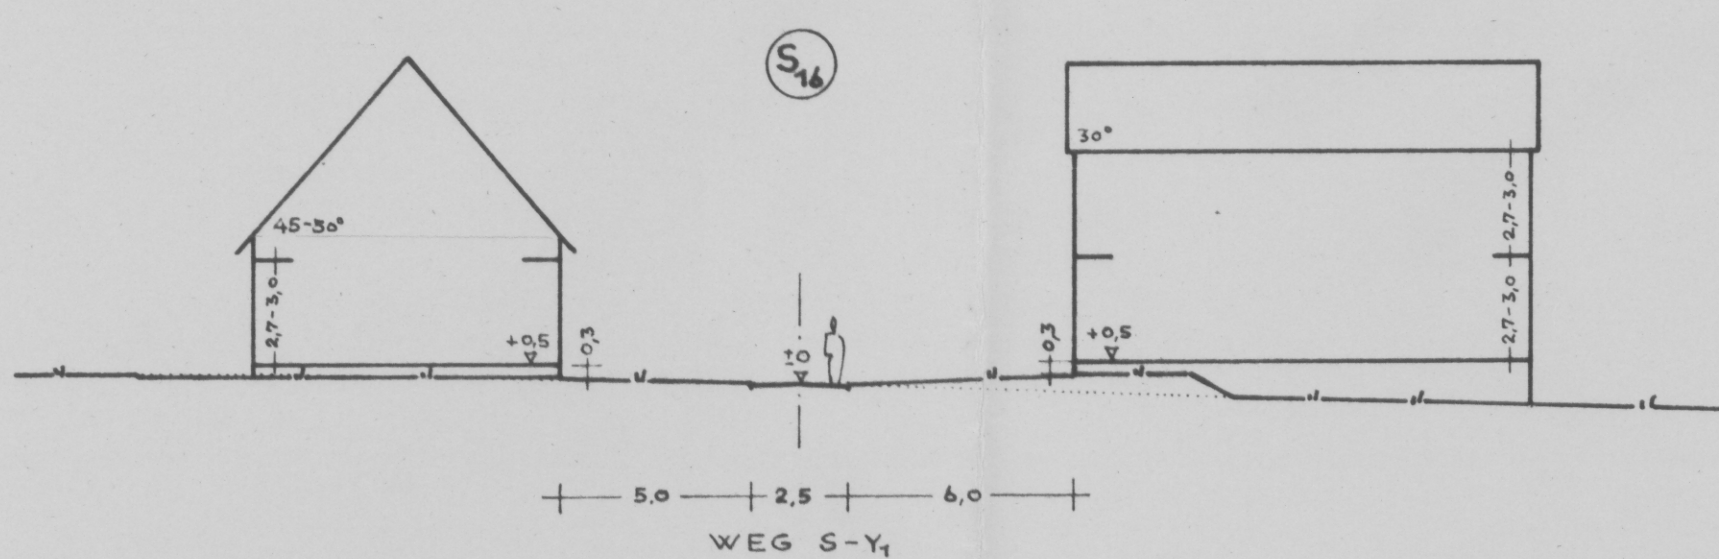
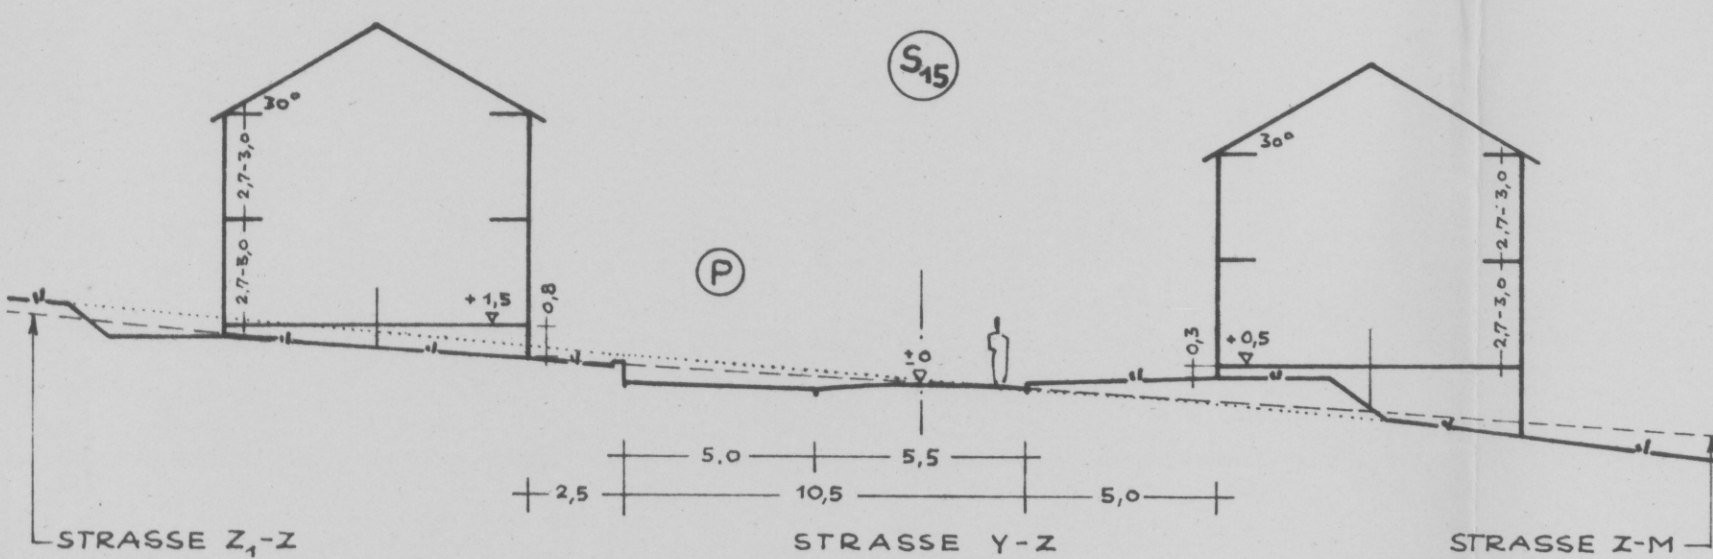
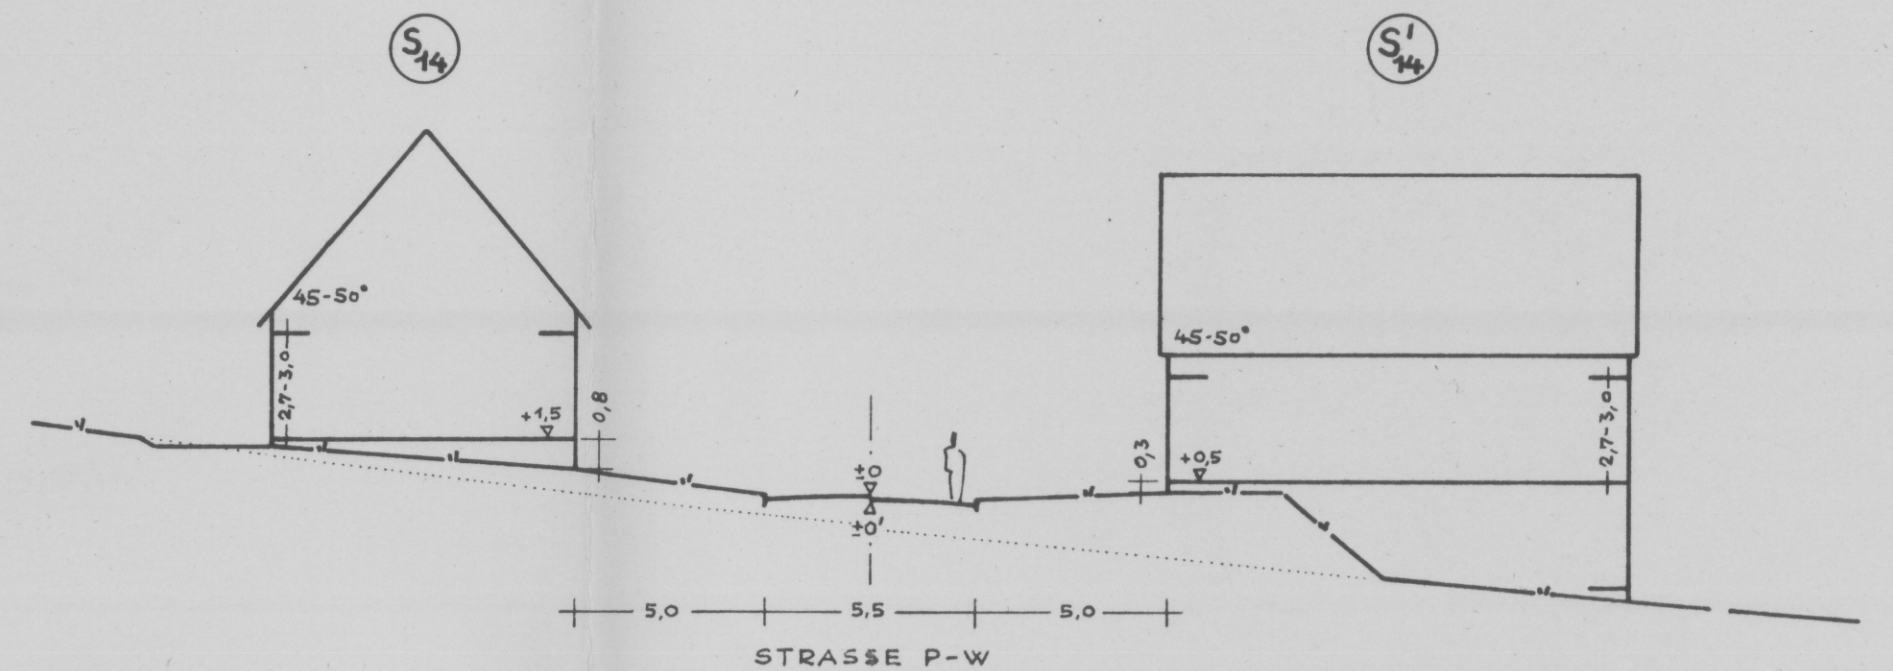
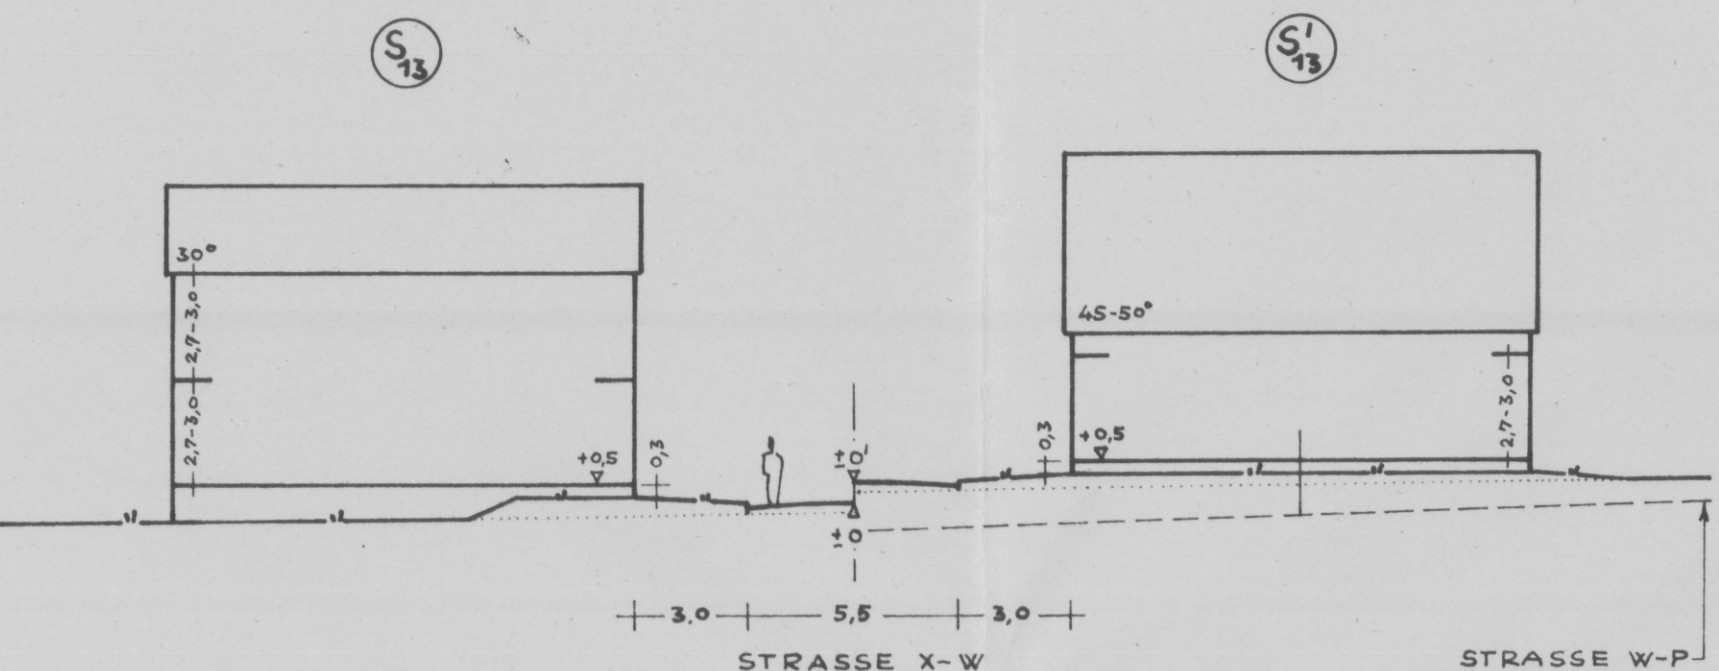
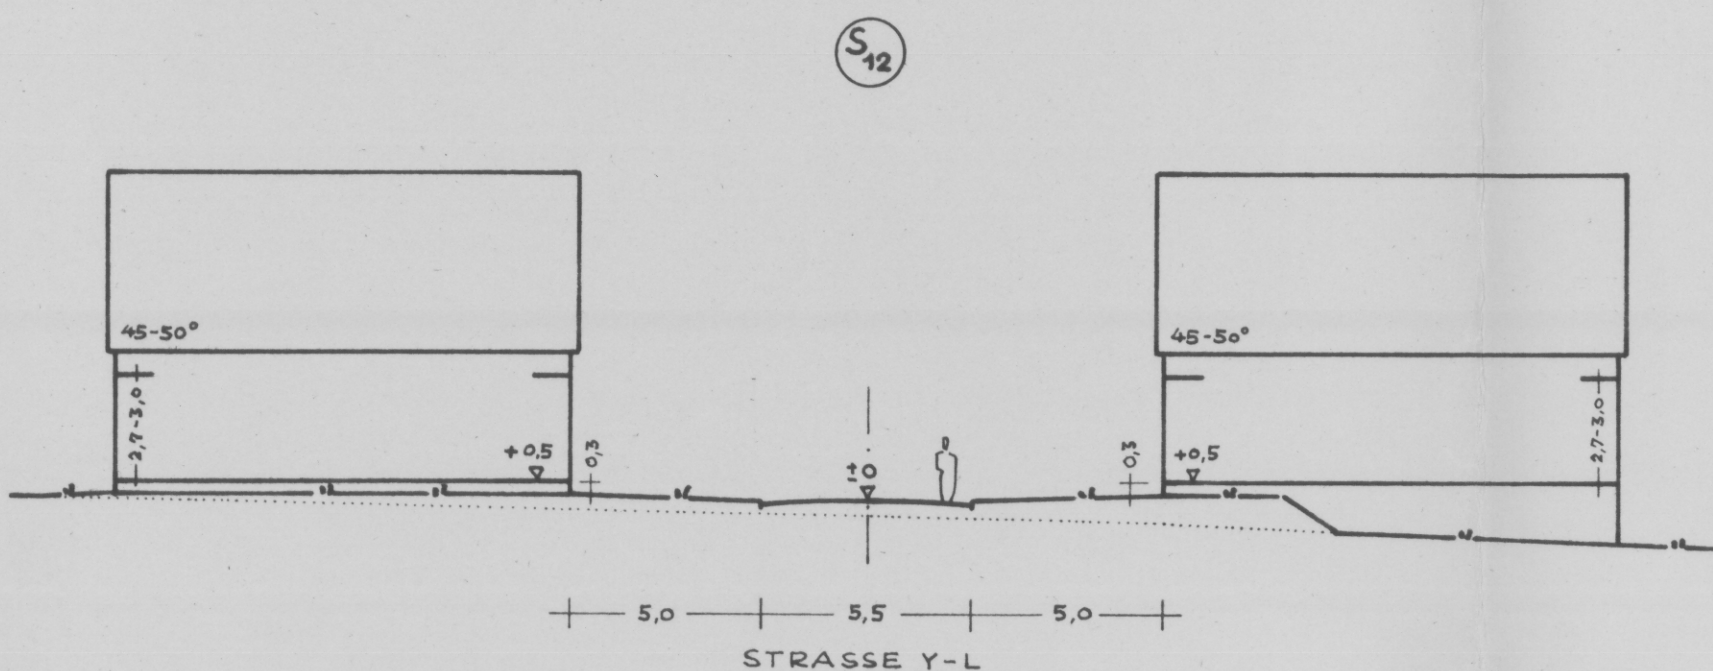
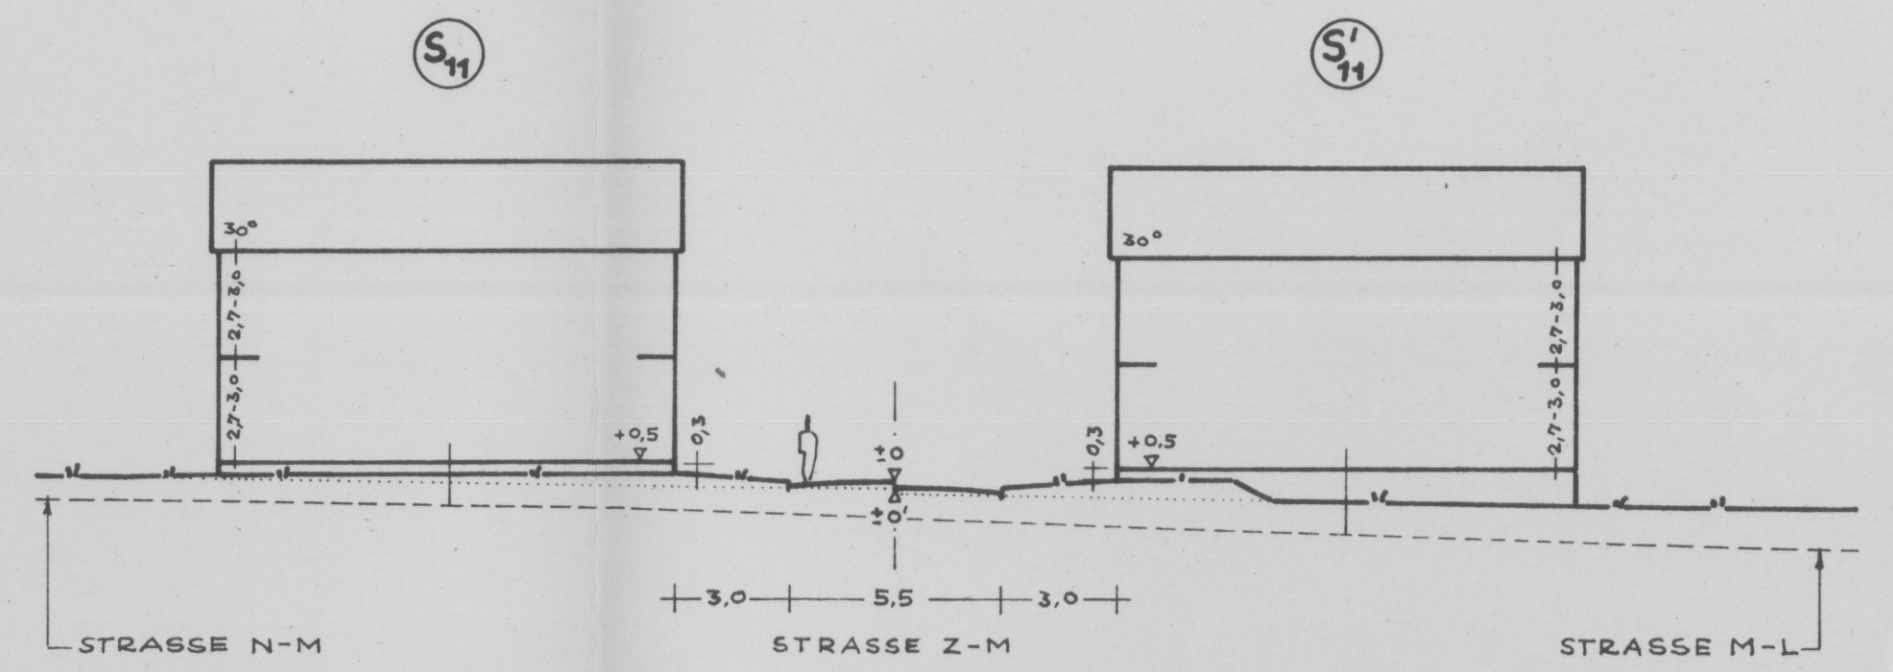
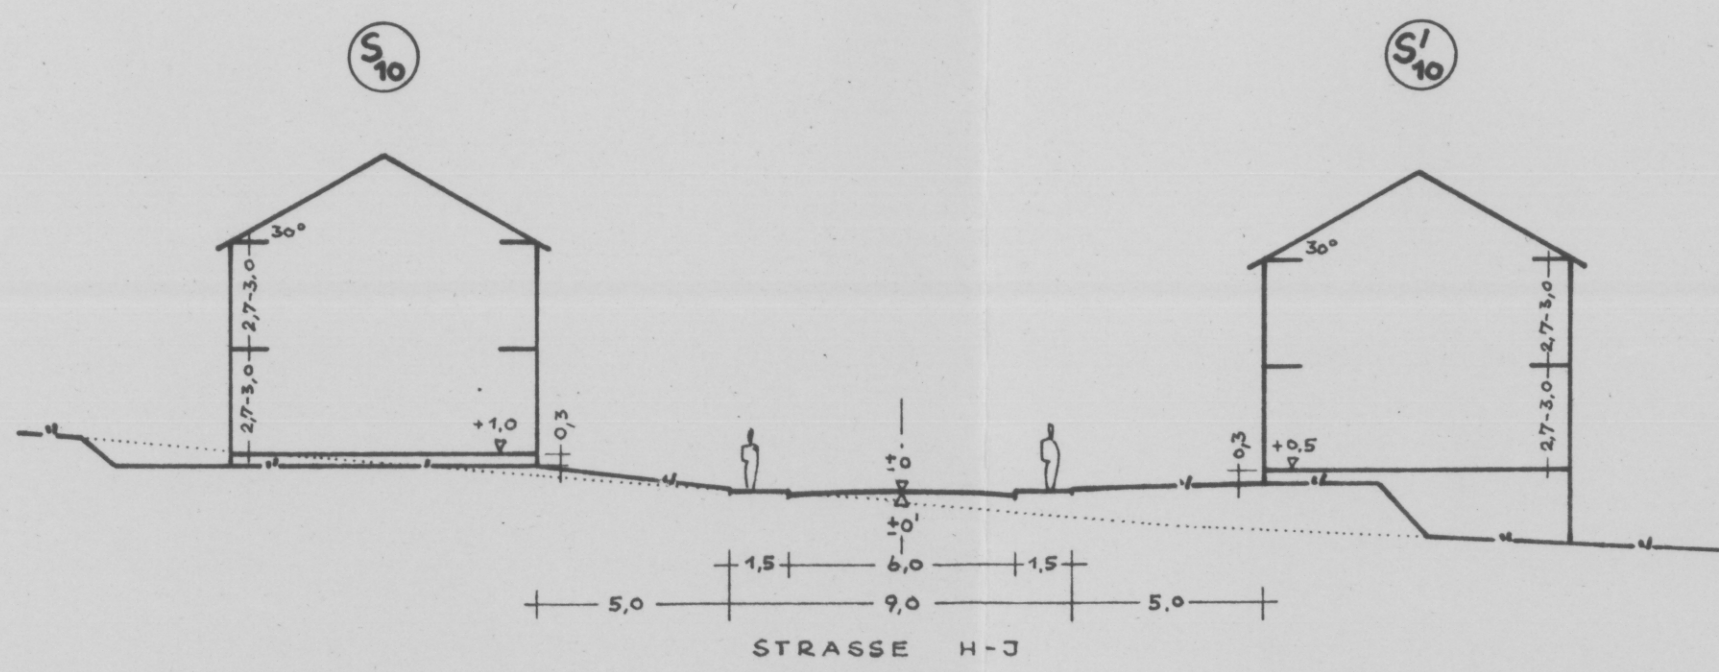
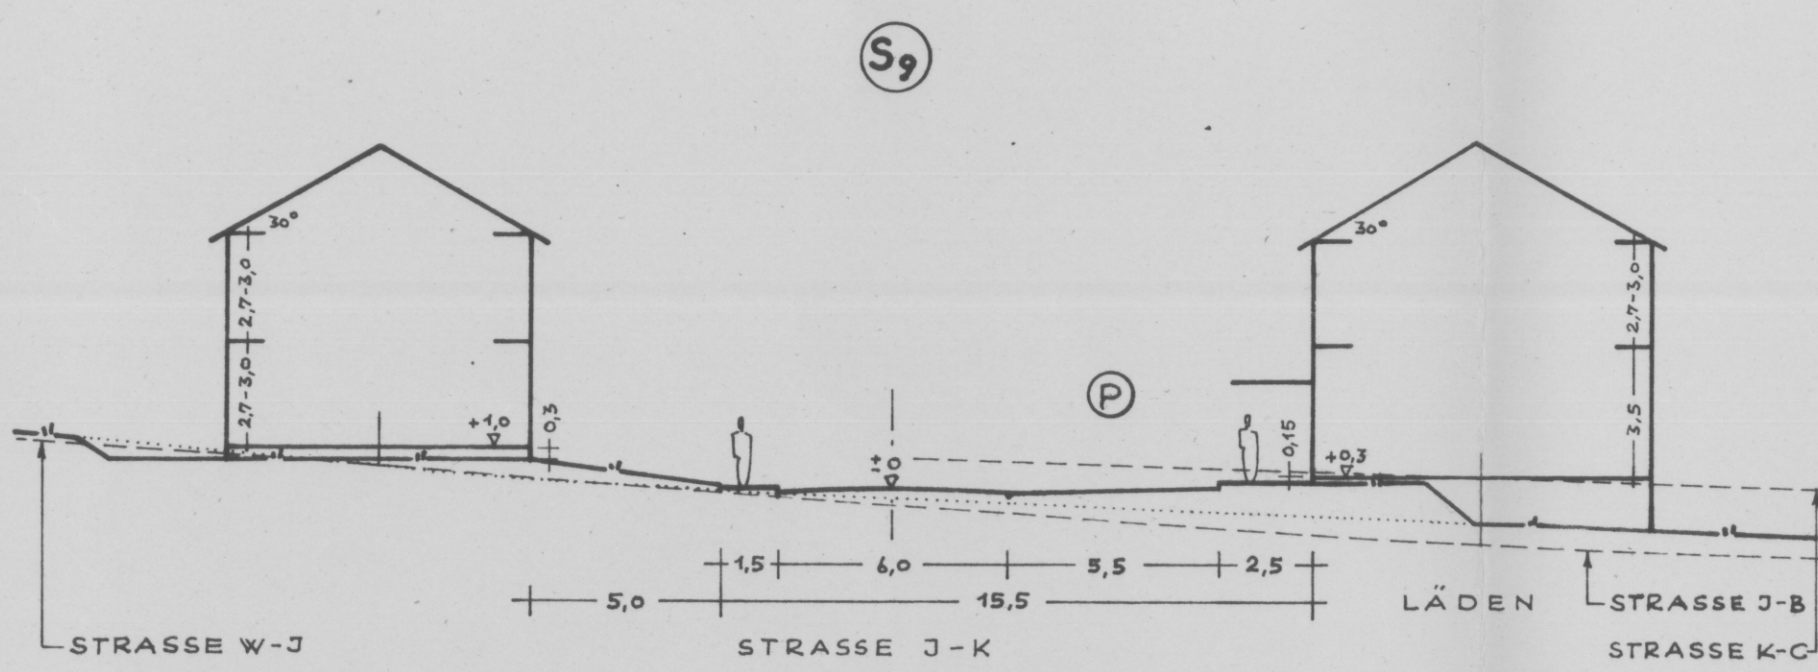
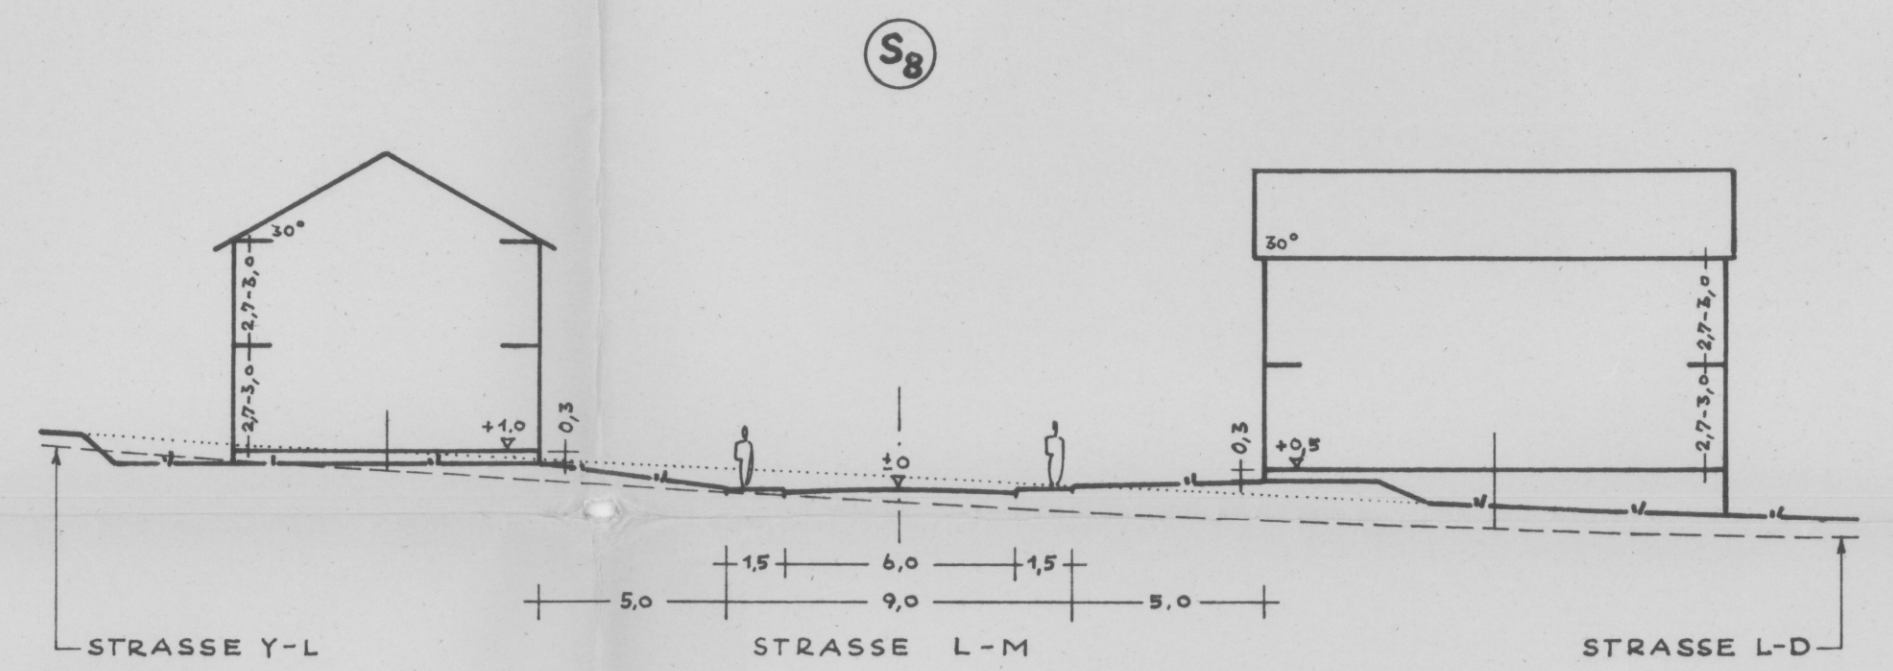
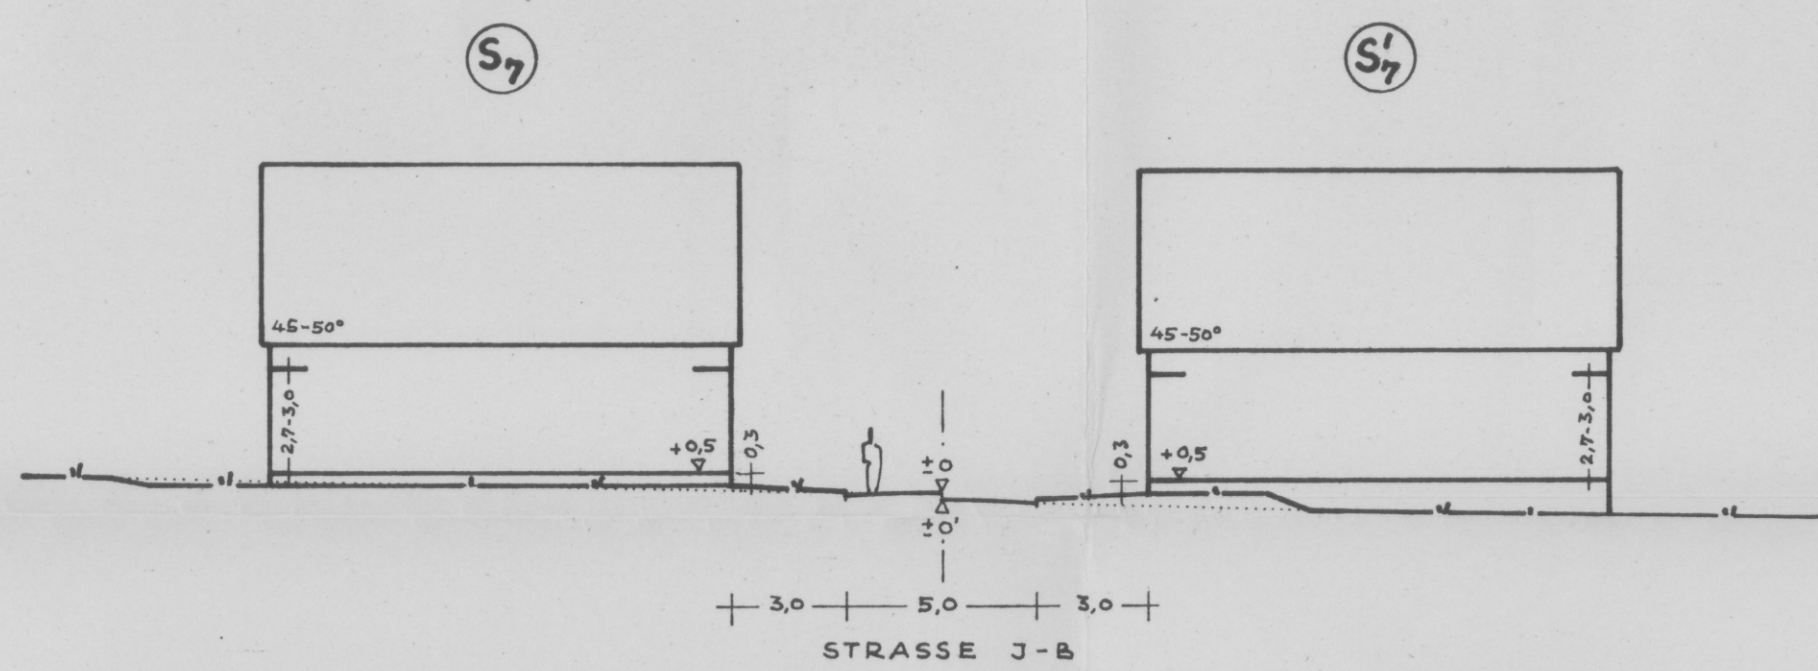
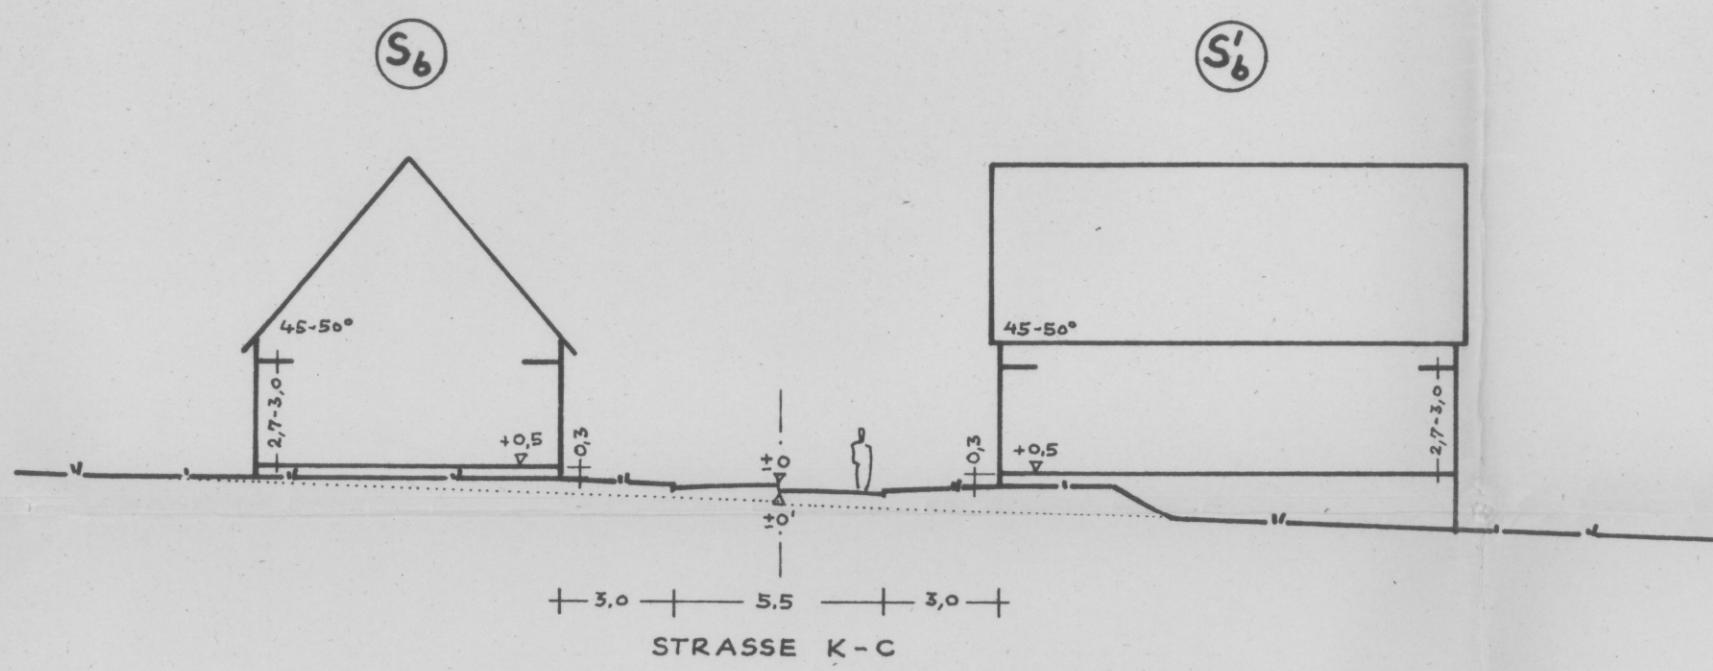
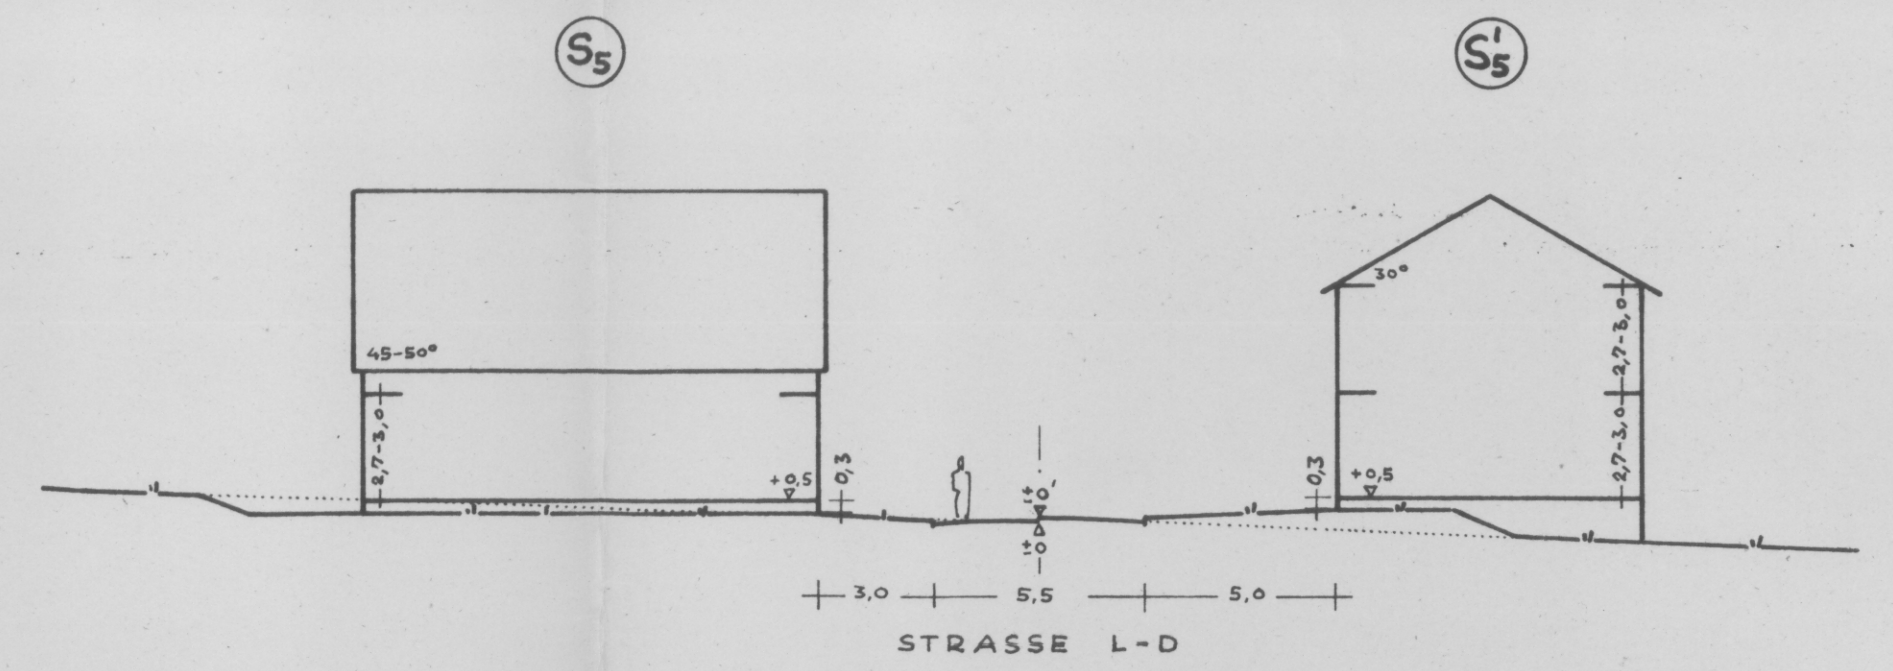
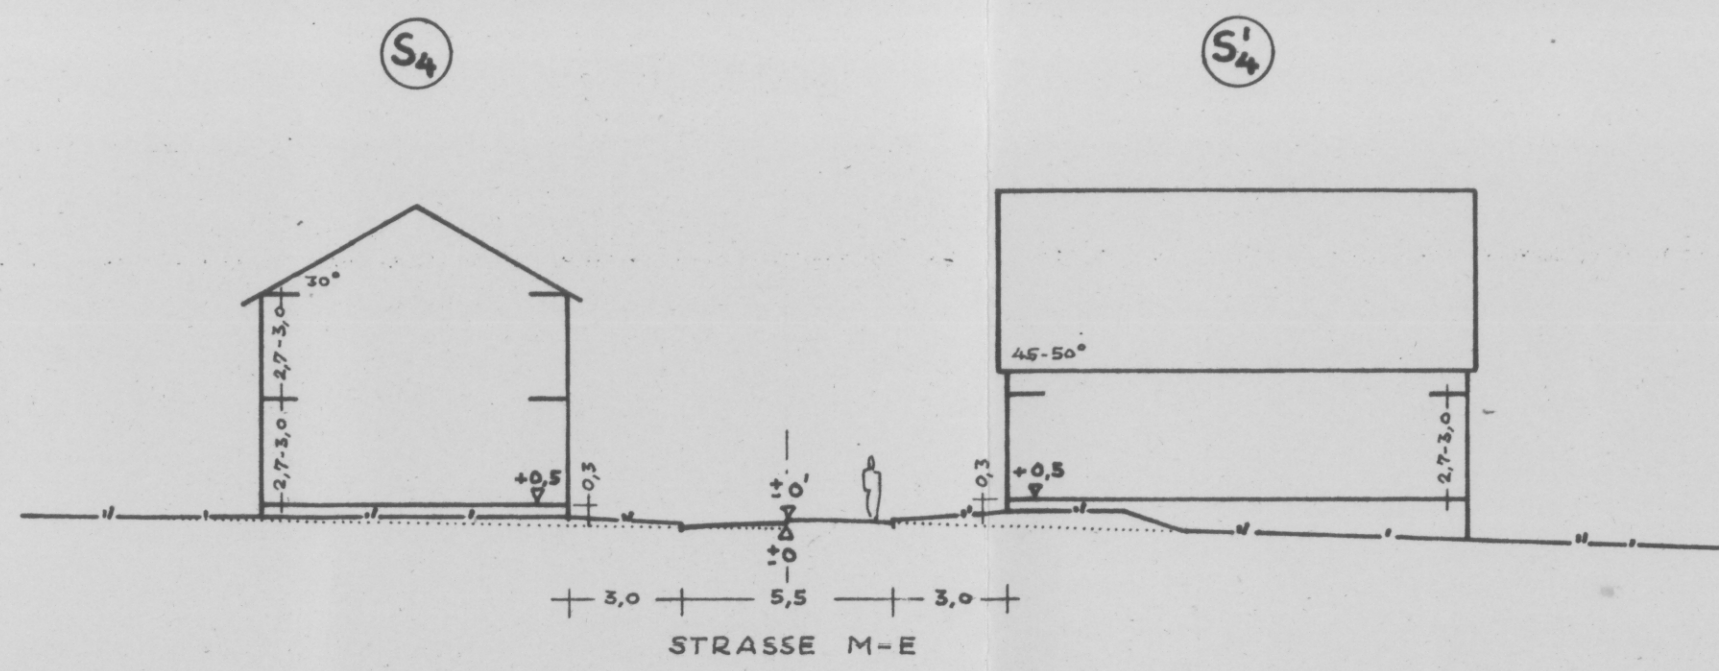
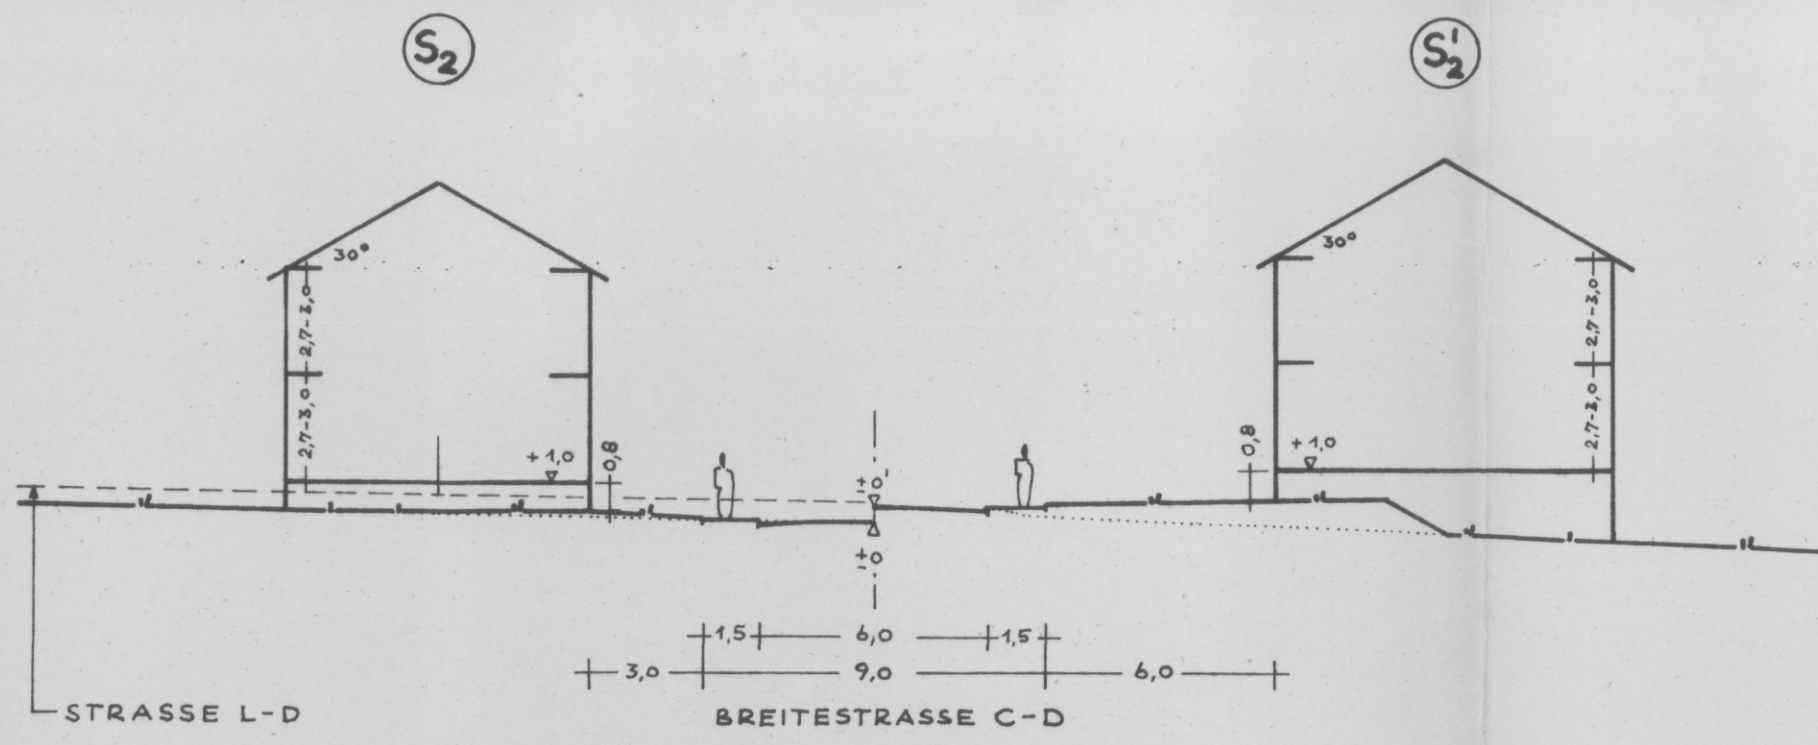


STADT HASLACH

TEILBEBAUUNGSPLAN „BREITE“

STRASSENQUERPROFILE M. 1:200

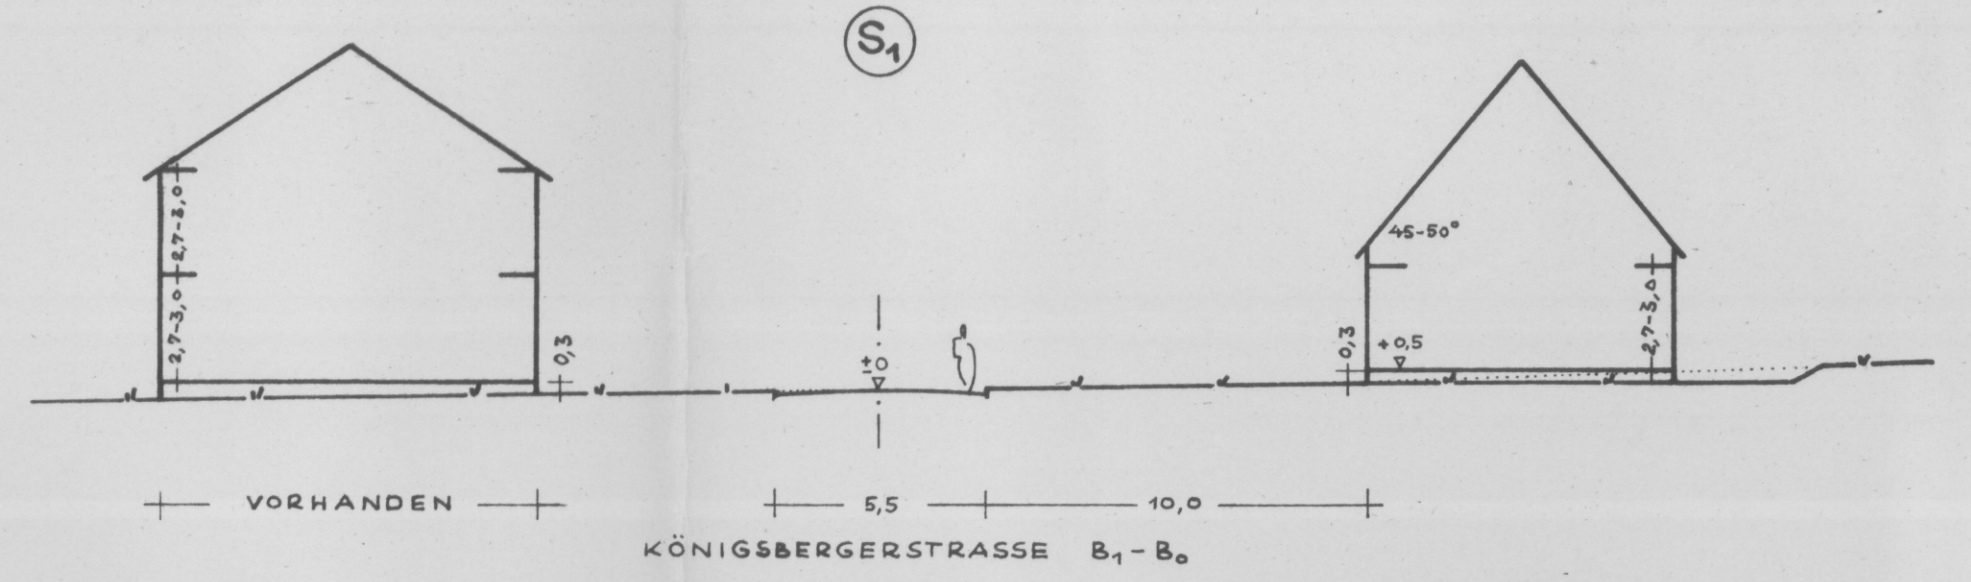

2. FERTIGUNG (B)
ANLAGE ZUM ANTRAG VOM 1.8.1957.

HASLACH, DEN 30. Juli 1957. KARLSRUHE, DEN 1.8.57.
DER BÜRGERMEISTER: ORTSPLANER
DIPL.-ING. KUNO WILDERER
KARLSRUHE, SOFIENTSTR. 114



Kuno Wilderer
STÄDTEBAUBÜRO

Krafin