
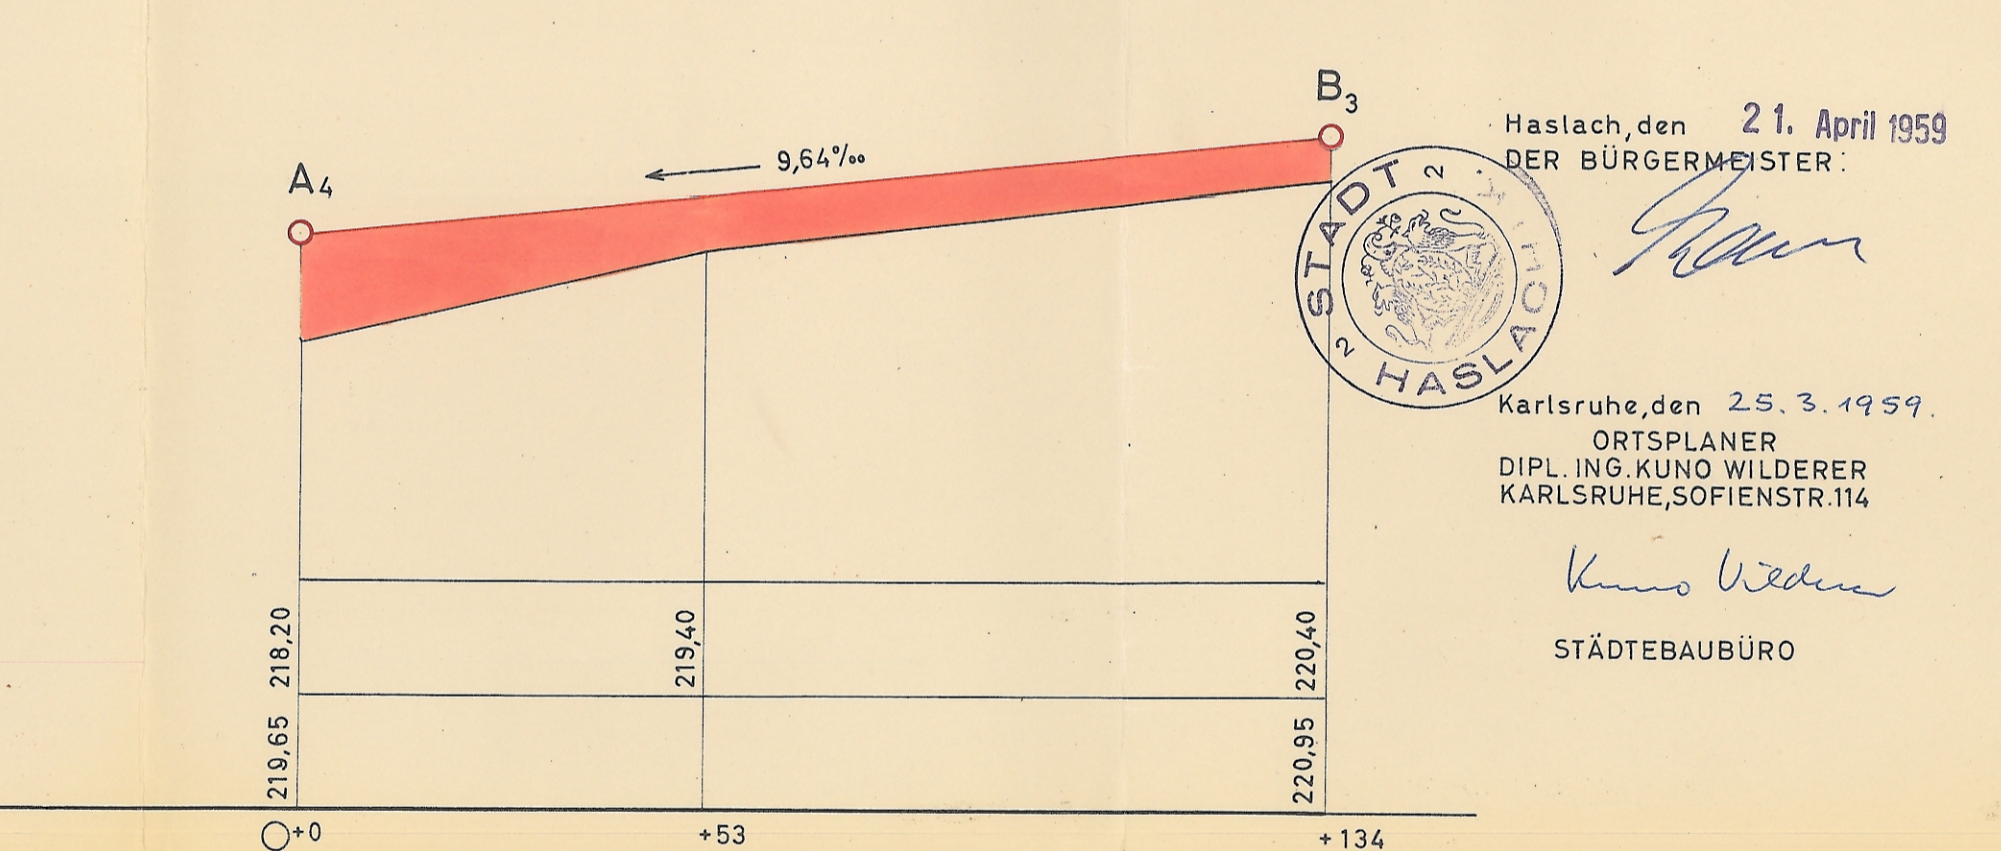
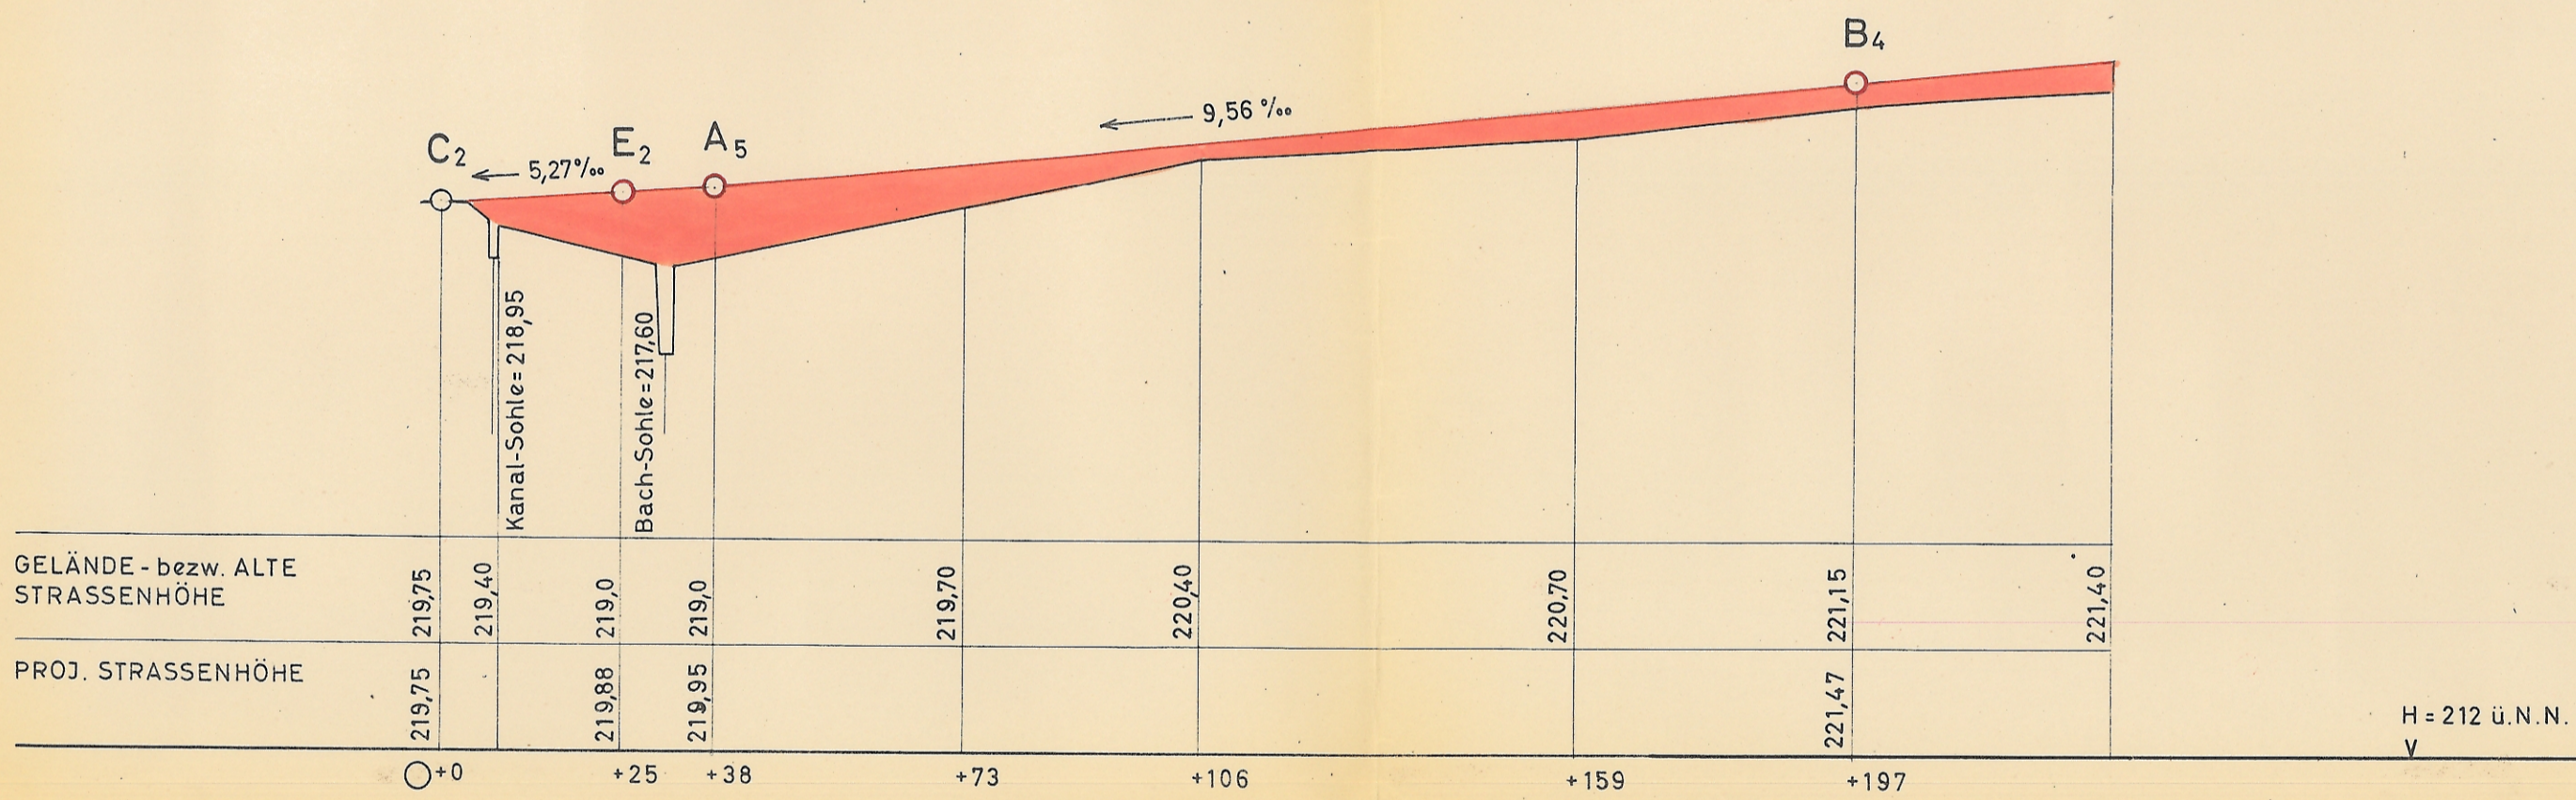
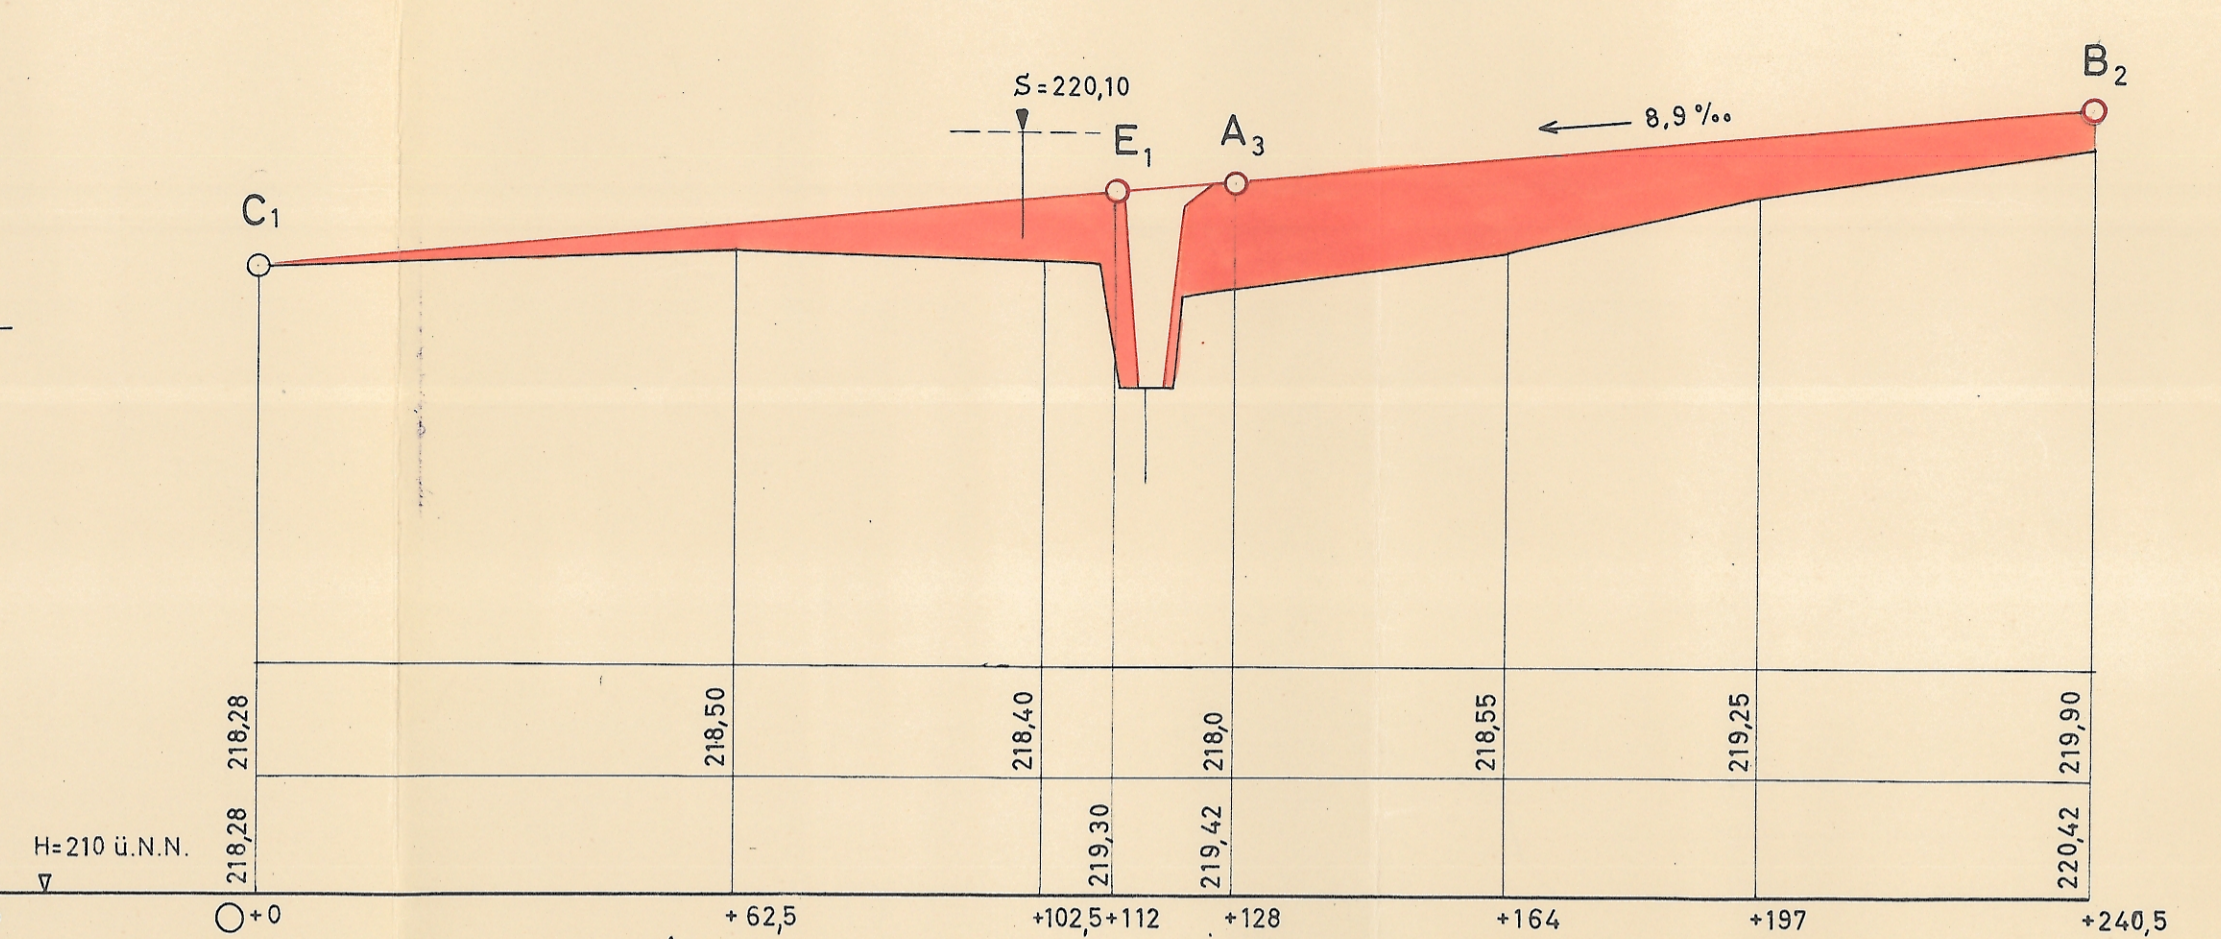


STADT HASLACH




TEILBEBAUUNGSGEBIET „SCHAFSTEG“

STRASSENLÄNGENPROFILE M = 1 : 1000/100

ST - PR - 3
4. FERTIGUNG
(4)

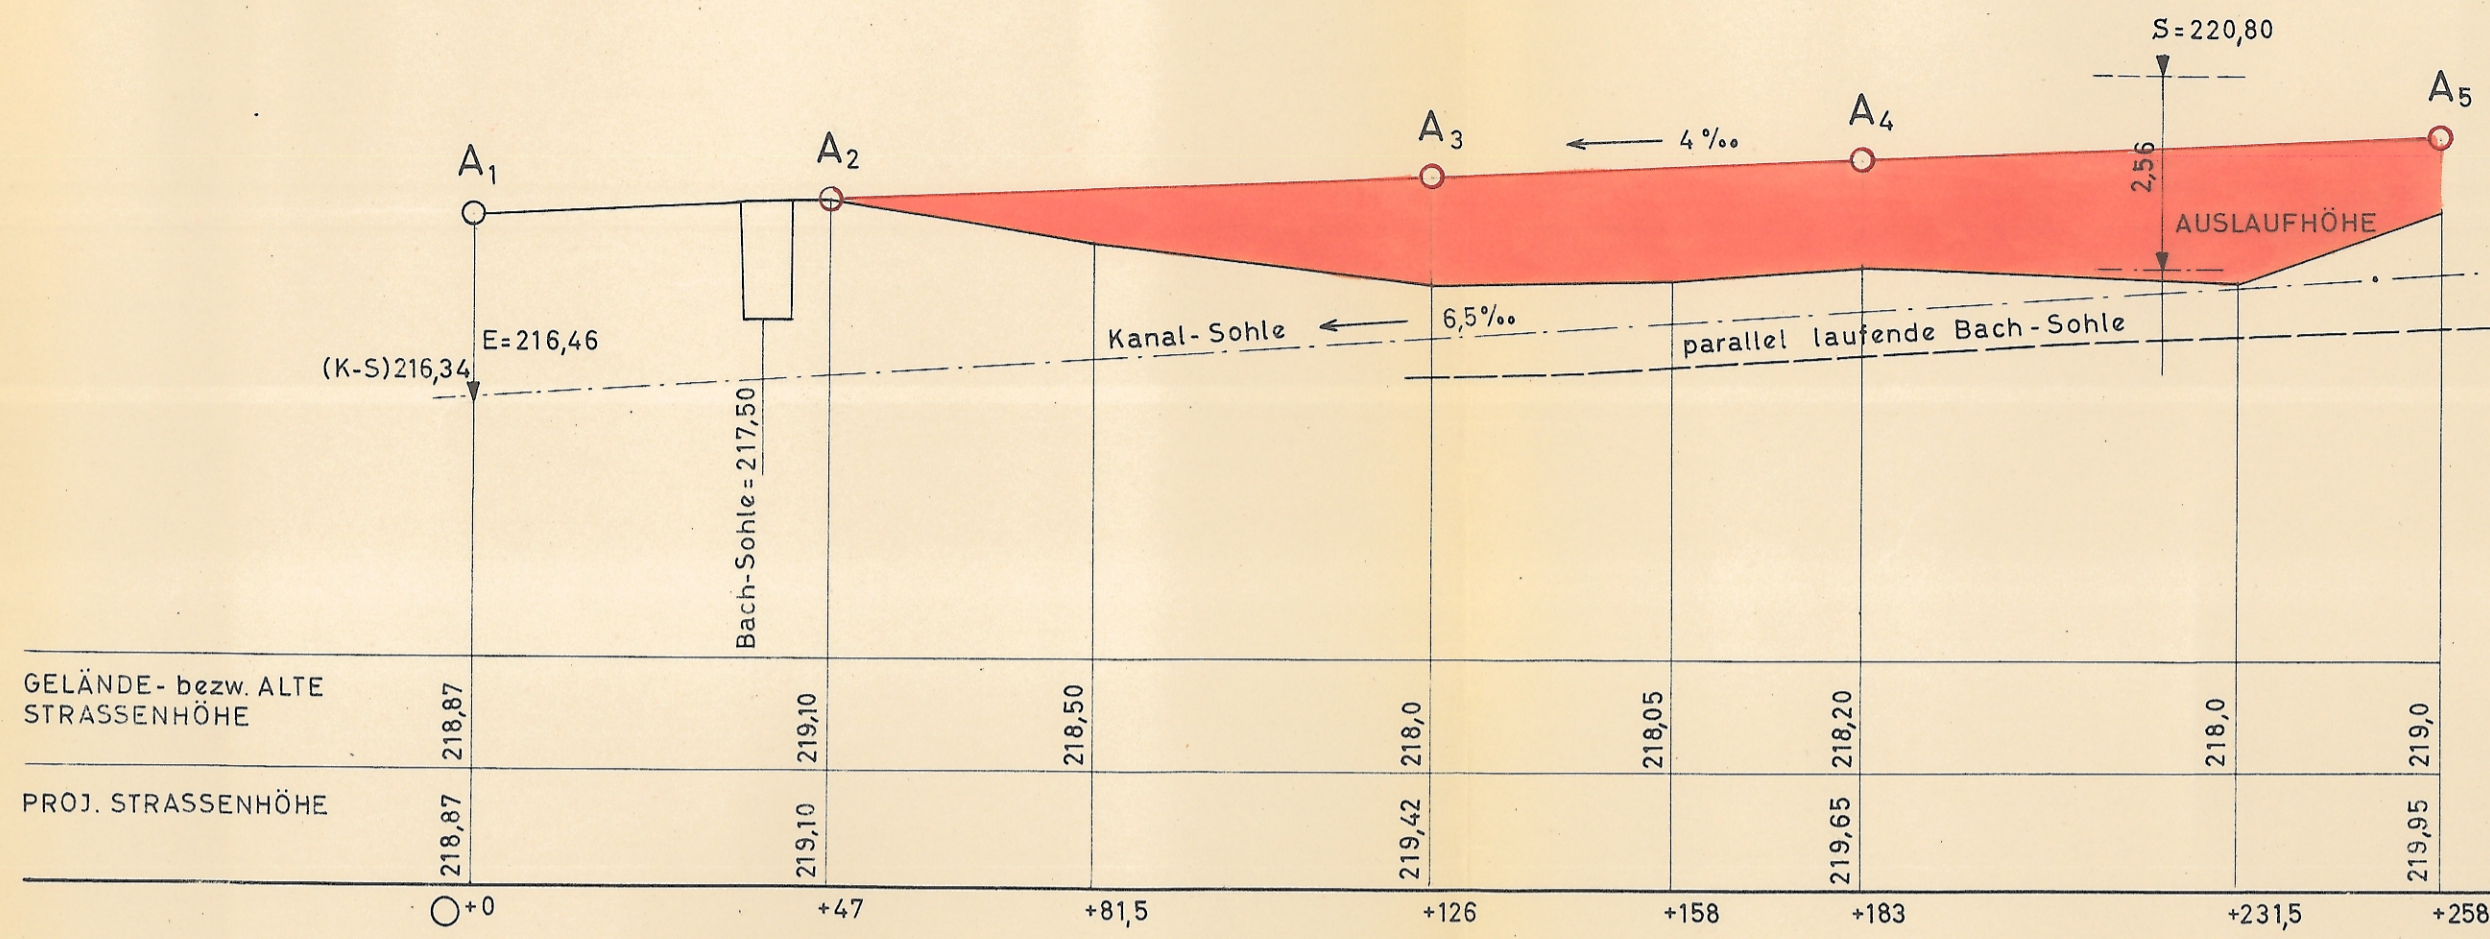

Haslach, den 21. April 1959
DER BÜRGERMEISTER:
[Signature]
Karlsruhe, den 25. 3. 1959.
ORTSPLANER
DIPL. ING. KUNO WILDERER
KARLSRUHE, SOFIENSTR. 114
[Signature]
STÄDTEBAUBÜRO

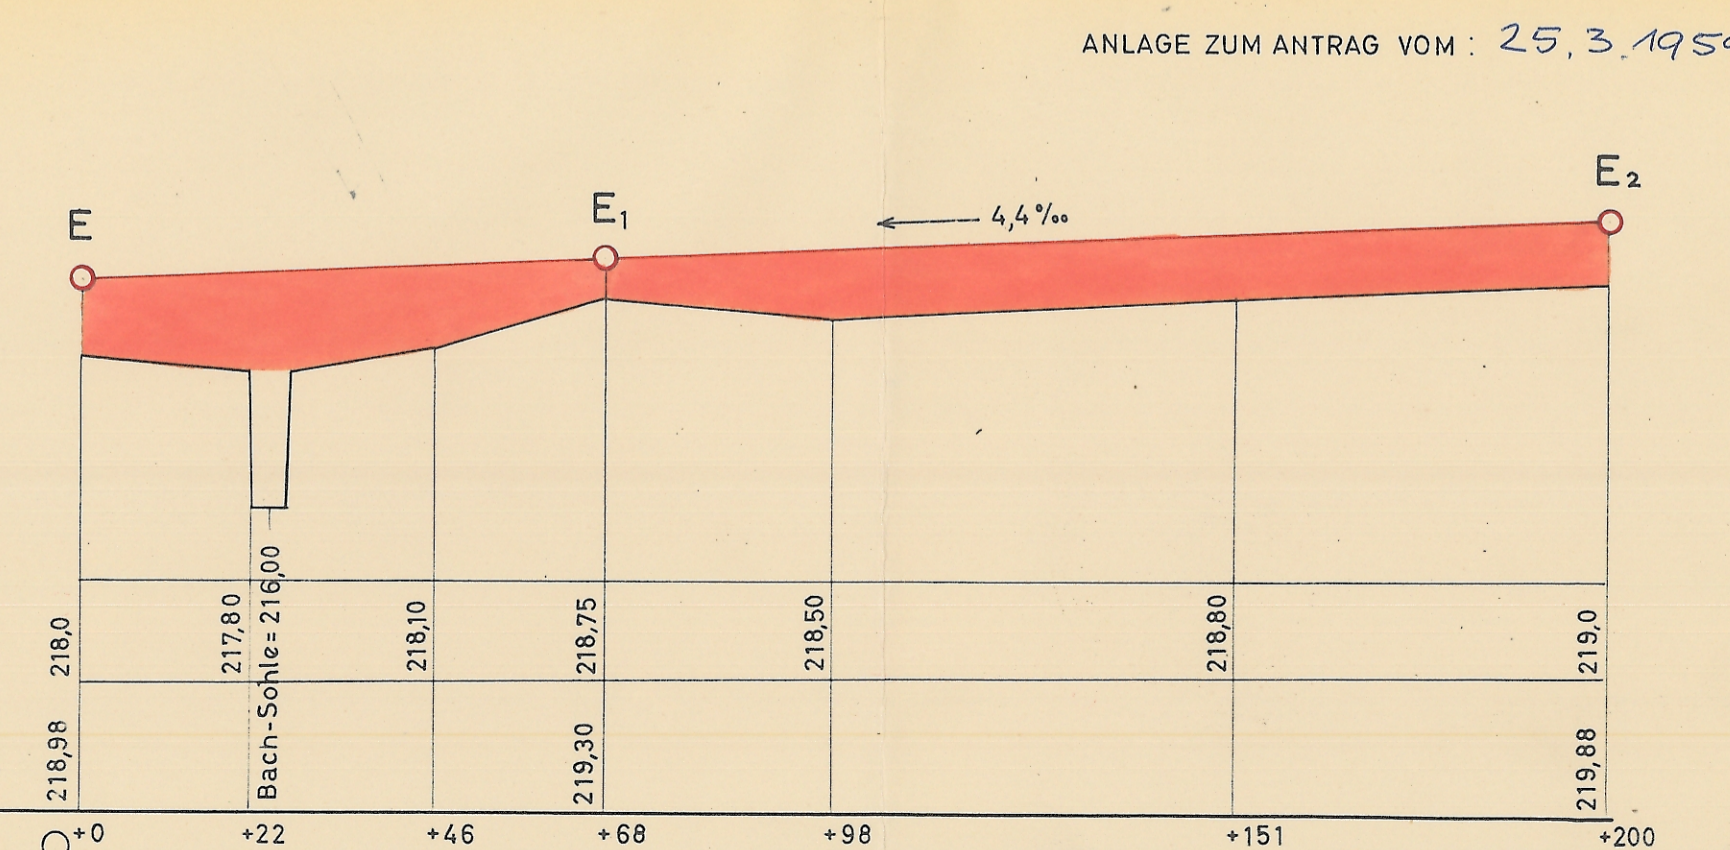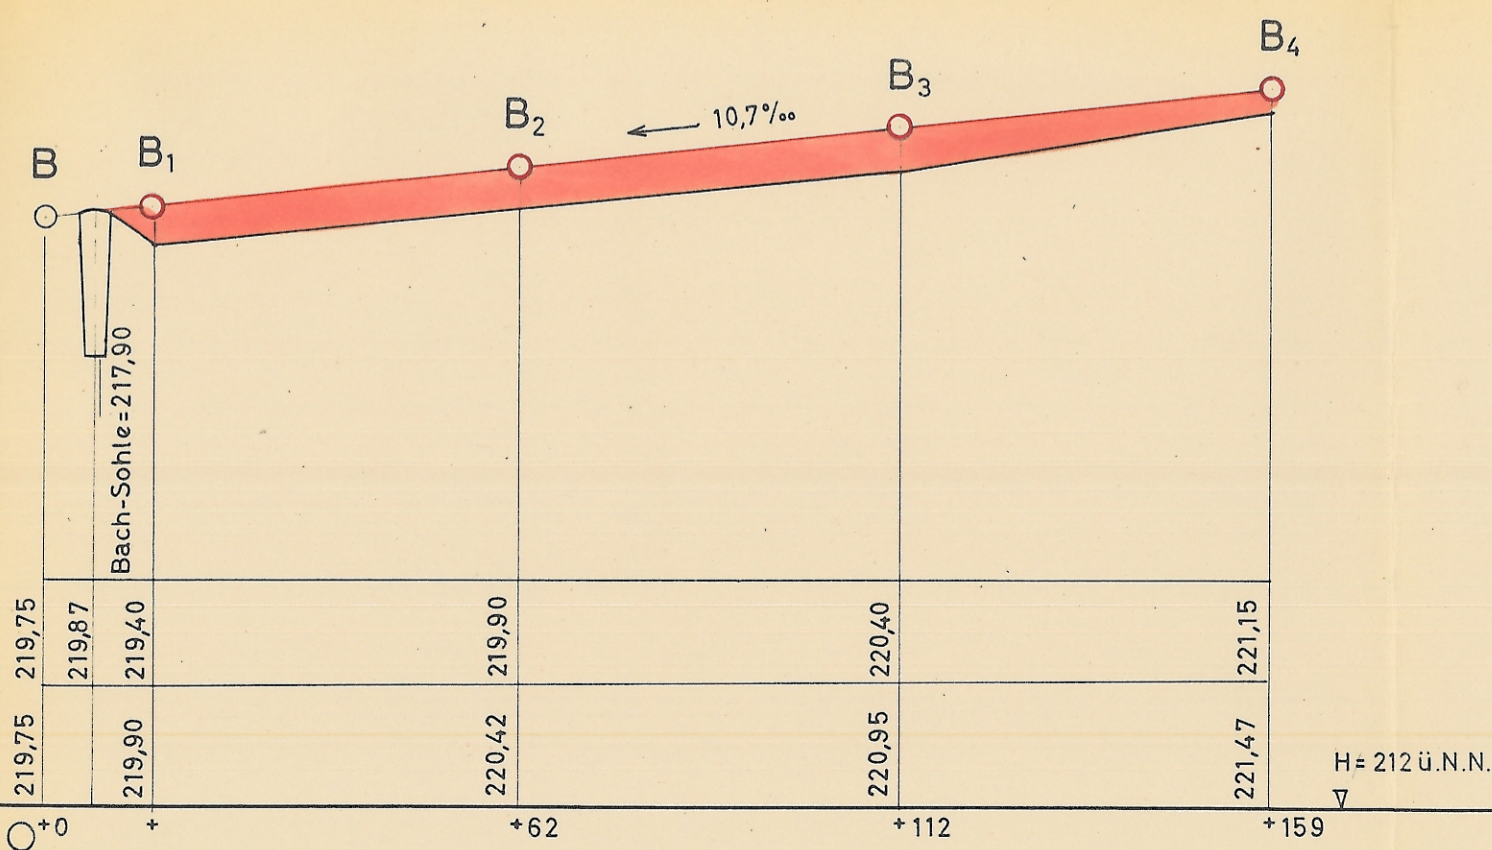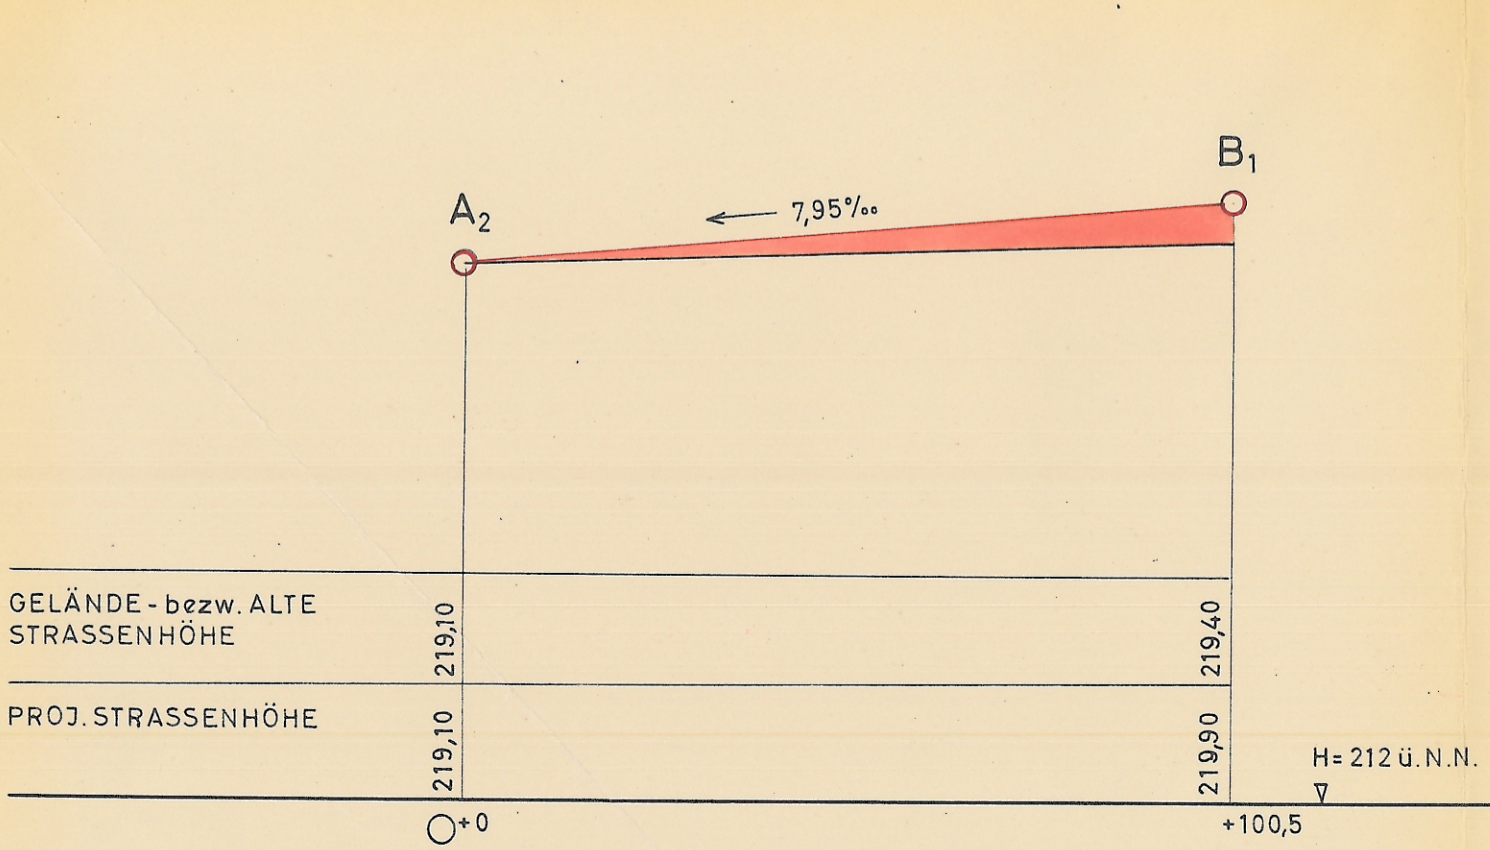

ANLAGE ZUM ANTRAG VOM: 25. 3. 1959