


STADT HASLACH

BEB.-PLAN „LAUTENBACHER GASSE - SANDHAASENHALDE“

STRASSENLÄNGENSCHNITT A-B-D
LEIMENGRUBEN WEG M=1:500/100

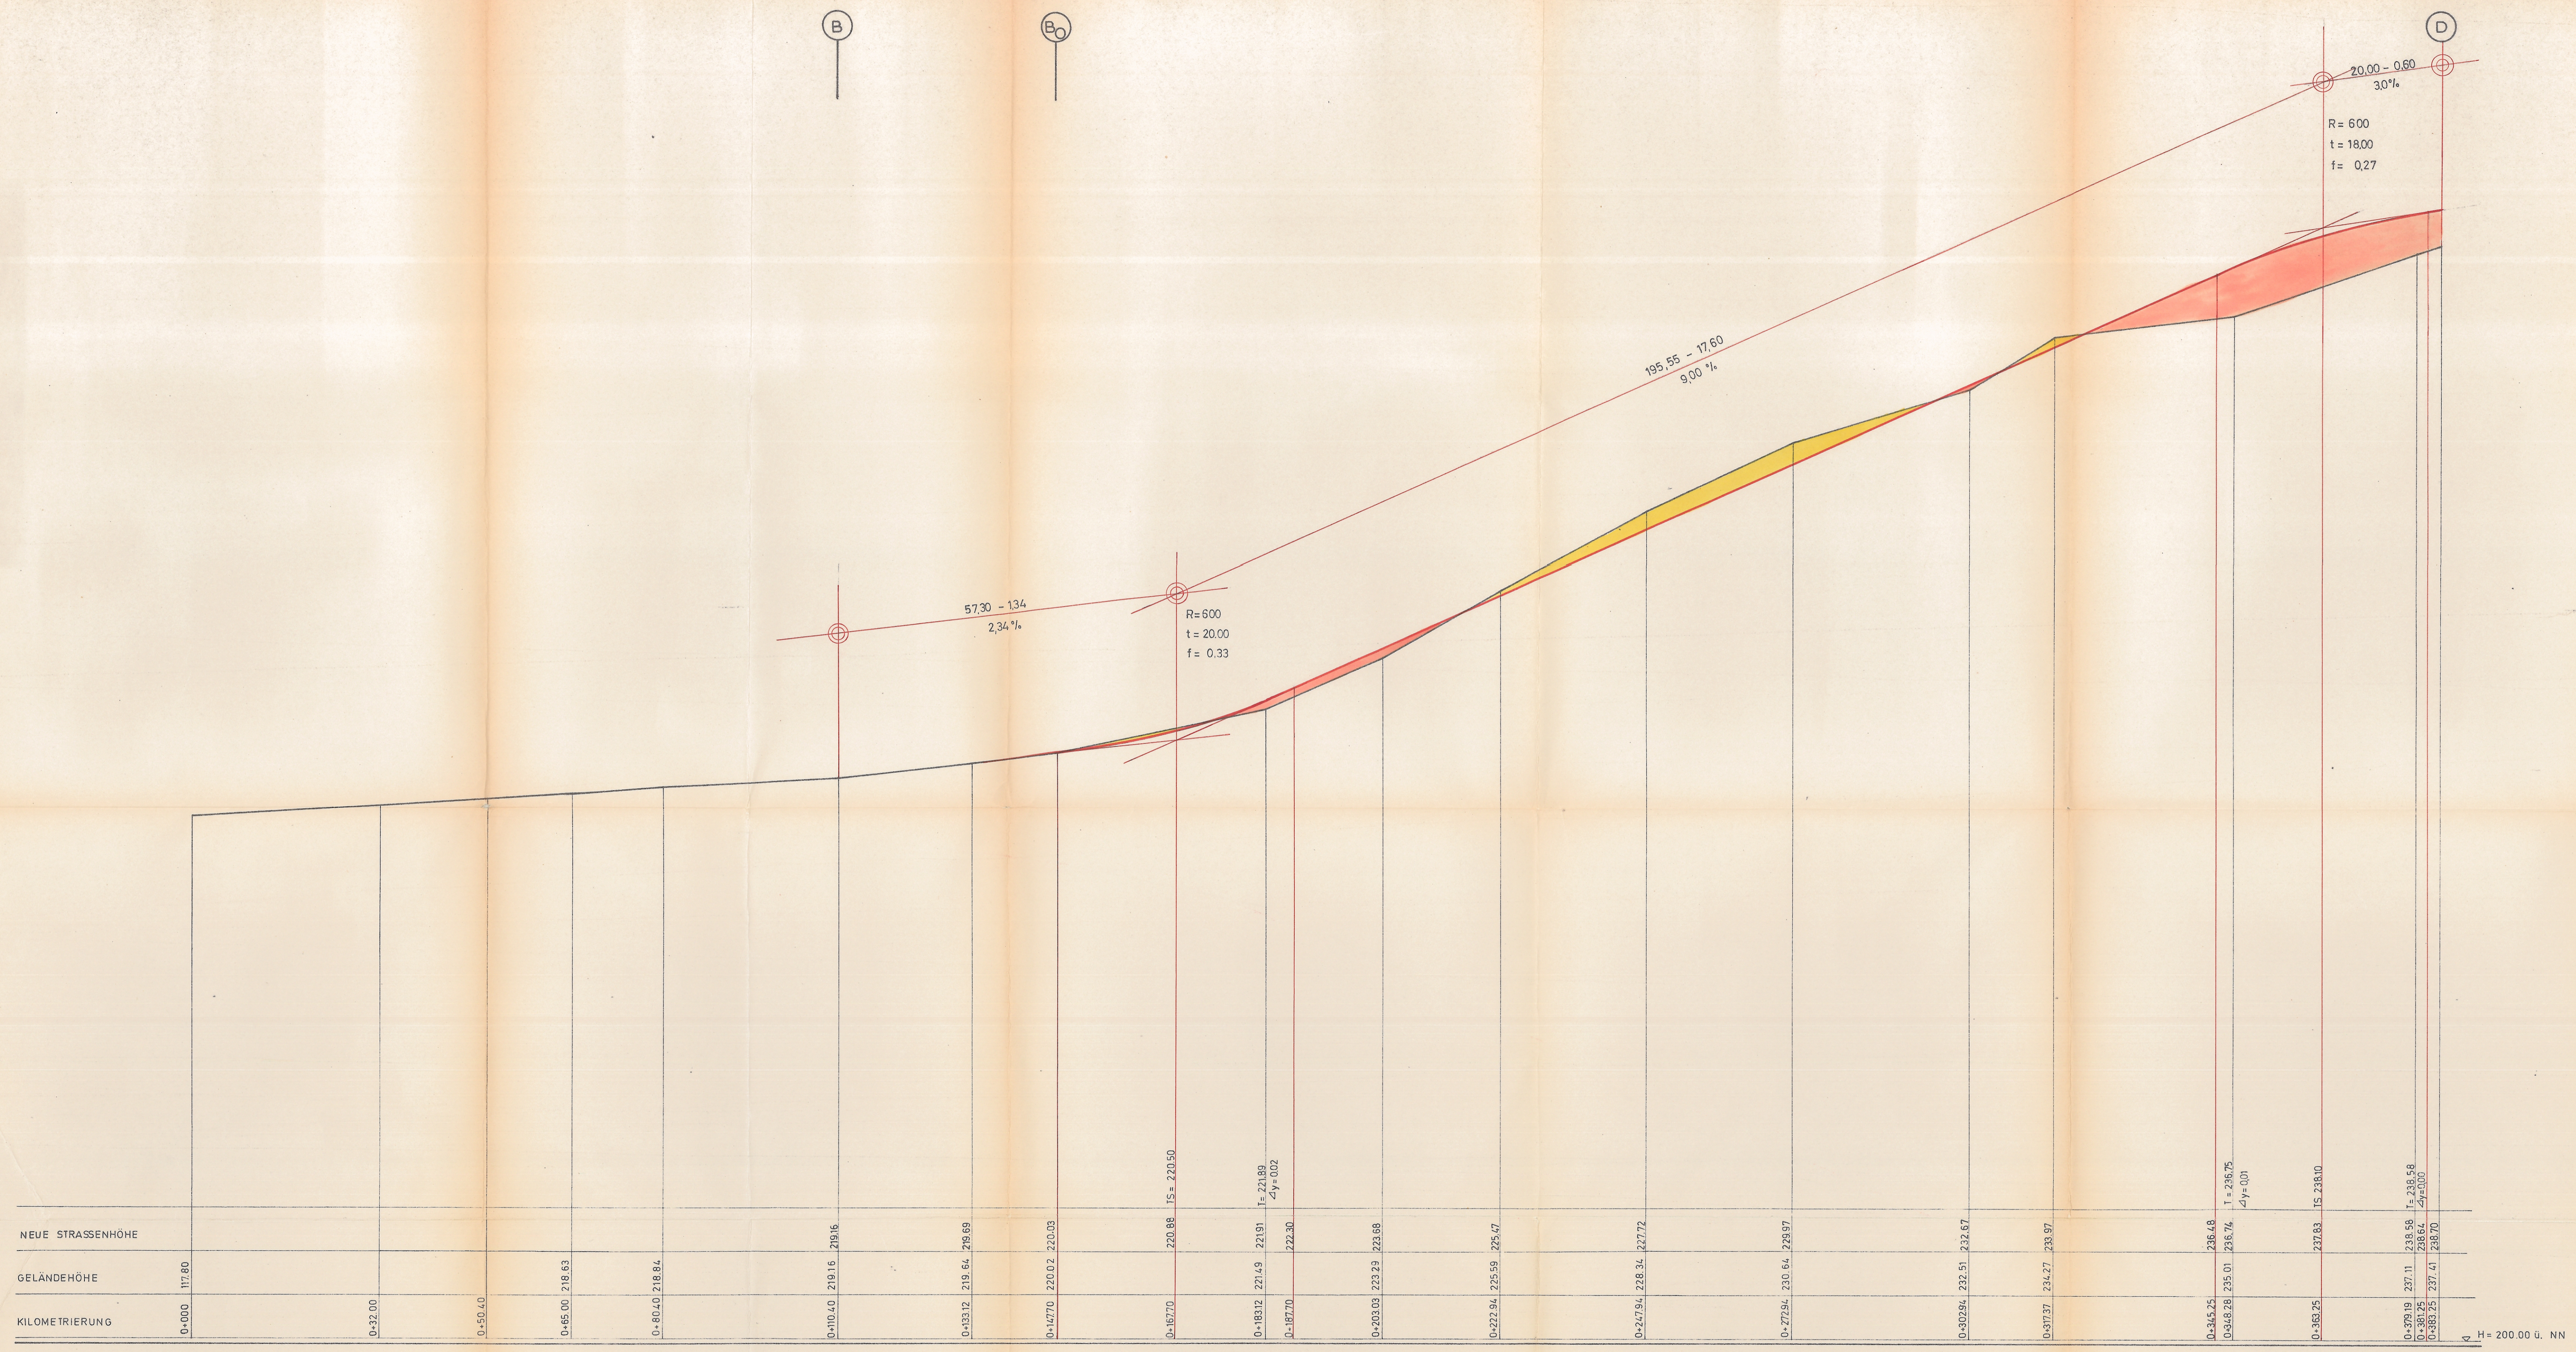

4. FERTIGUNG [Blatt 76]
ANLAGE ZUM ANTRAG VOM: 24. JULI 1972
Karlsruhe, den 18.7.1972
ORTSPLANER
DIPL.-ING. KUNO WILDERER
KARLSRUHE, SOHENSTR. 114
DER BÜRGERMEISTER
Kraus *Kuno Wilderer*
STADTBAUORD