


STADT HASLACH

TEILBEBAUUNGSPLAN „BREITE“

GESTALTUNGSPLAN M. 1:1000

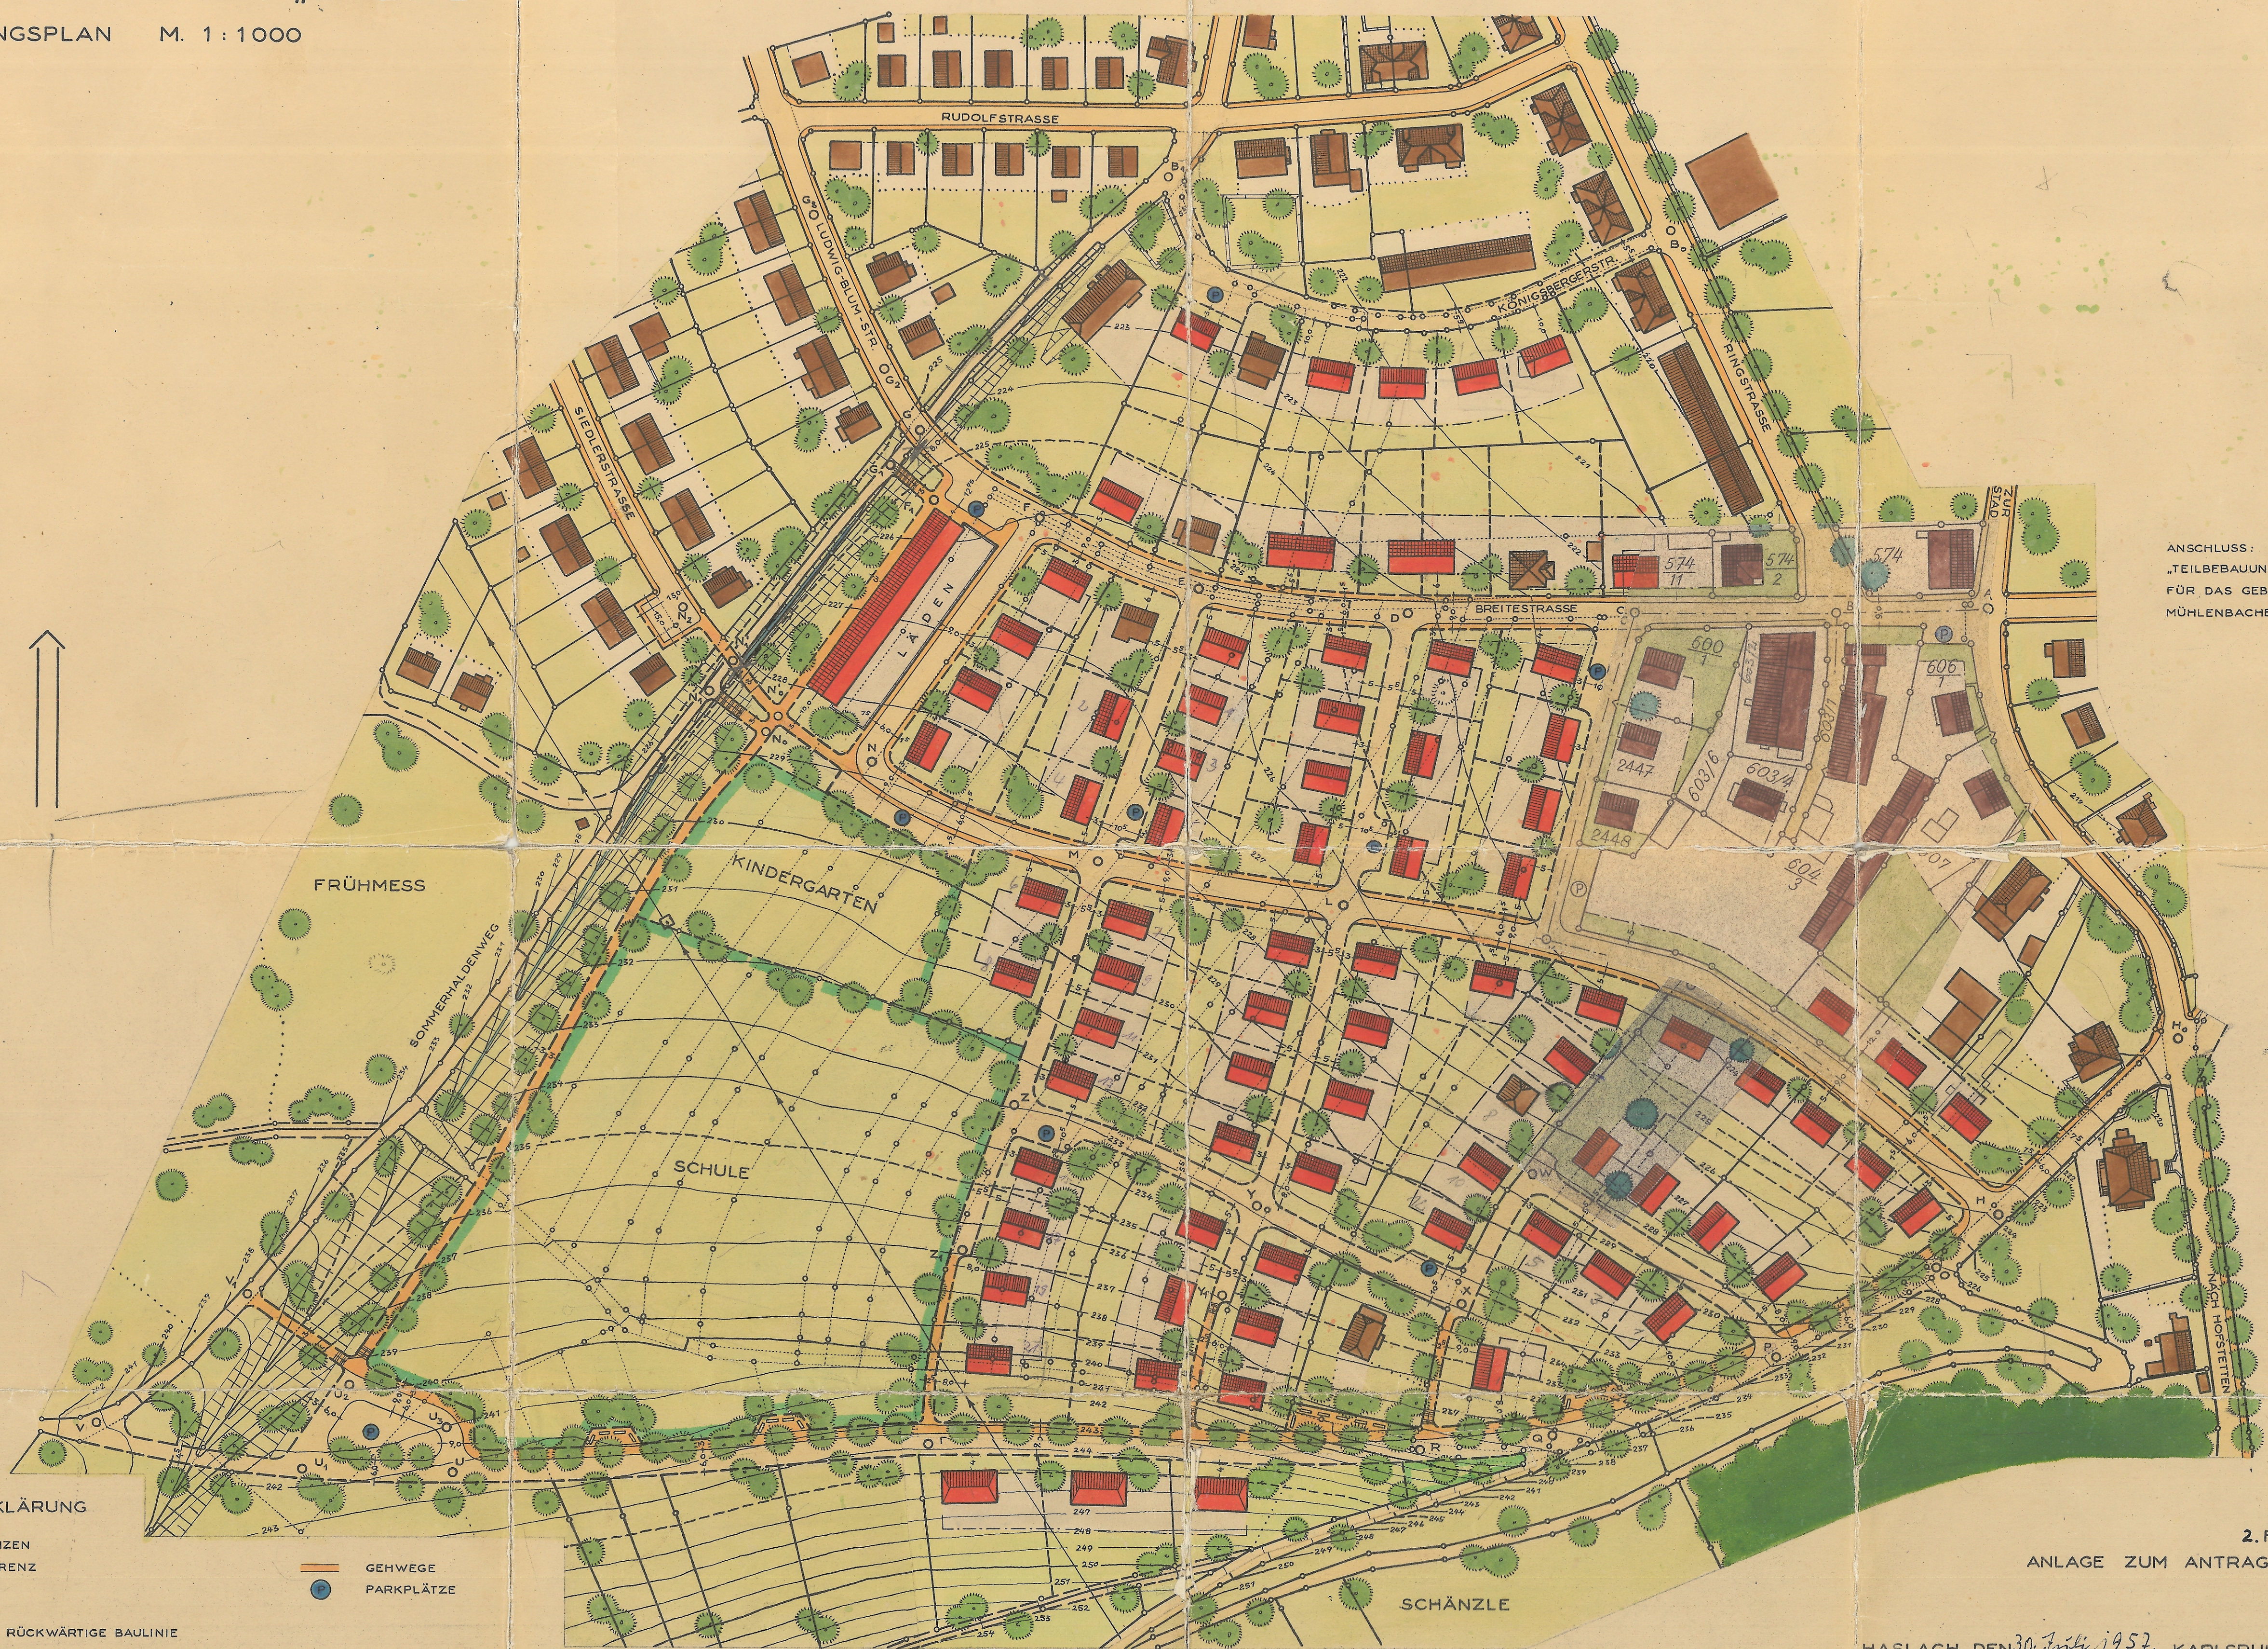

ANSCHLUSS:
 „TEILBEBAUUNGSPLAN
 FÜR DAS GEBIET ZWISCHEN
 MÜHLENBACHER- u. HOFSTETTER STRASSE“

ZEICHENERKLÄRUNG


- BLEIBENDE GRENZEN
 - - - WEGFALLENDE GRENZ
 - NEUE GRENZEN
 - LEITLINIE
 - BAUFLUCHT UND RÜCKWÄRTIGE BAULINIE
 - VORHANDENE BEBAUUNG 1 u. 1½ GESCHOSSIG
 - " " 2 " "
 - " " 3 " "
 - NEUE " " 1 u. 1½ " "
 - " " 2 " "
 - BAUGELÄNDE
 - STRASSEN- u. WEGFLÄCHEN u. PLATZE
 - VORGARTENFLÄCHEN u. PRIVATE GRÜNANLAGEN
 - GELÄNDE FÜR SCHULE u. KINDERGARTEN
 - WALD
 - OFFENE WASSERLÄUFE
- GEHWEGE
 - PARKPLÄTZE

KARLSRUHE, DEN 4. 11. 57
 ORTSPLANNER
 DIPL.-ING. KUNO WILDERER
 KARLSRUHE, SOFIENSTR. 114.

Kuno Wilderer
 STÄDTEBAUBÜRO

2. FERTIGUNG (2)
 ANLAGE ZUM ANTRAG VOM 1. 8. 1957.

HASLACH, DEN 30. Juli 1957.
 DER BÜRGERMEISTER.

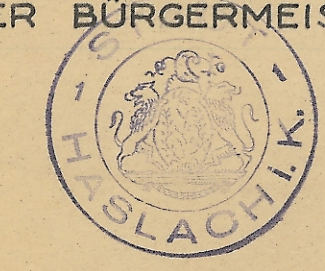

KARLSRUHE, DEN 1. 8. 57.
 ORTSPLANNER
 DIPL.-ING. KUNO WILDERER
 KARLSRUHE, SOFIENSTR. 114

Kuno Wilderer

STÄDTEBAUBÜRO