


# STADT HASLACH

## TEILBEBAUUNGSPLAN „BREITE“

STRASSEN - u. BAUFLUCHTENPLAN M. 1:1000  
UND DARSTELLUNG DER AM 15.12.1920 FESTGESTELLTEN STRASSEN - u. BAUFLUCHTEN

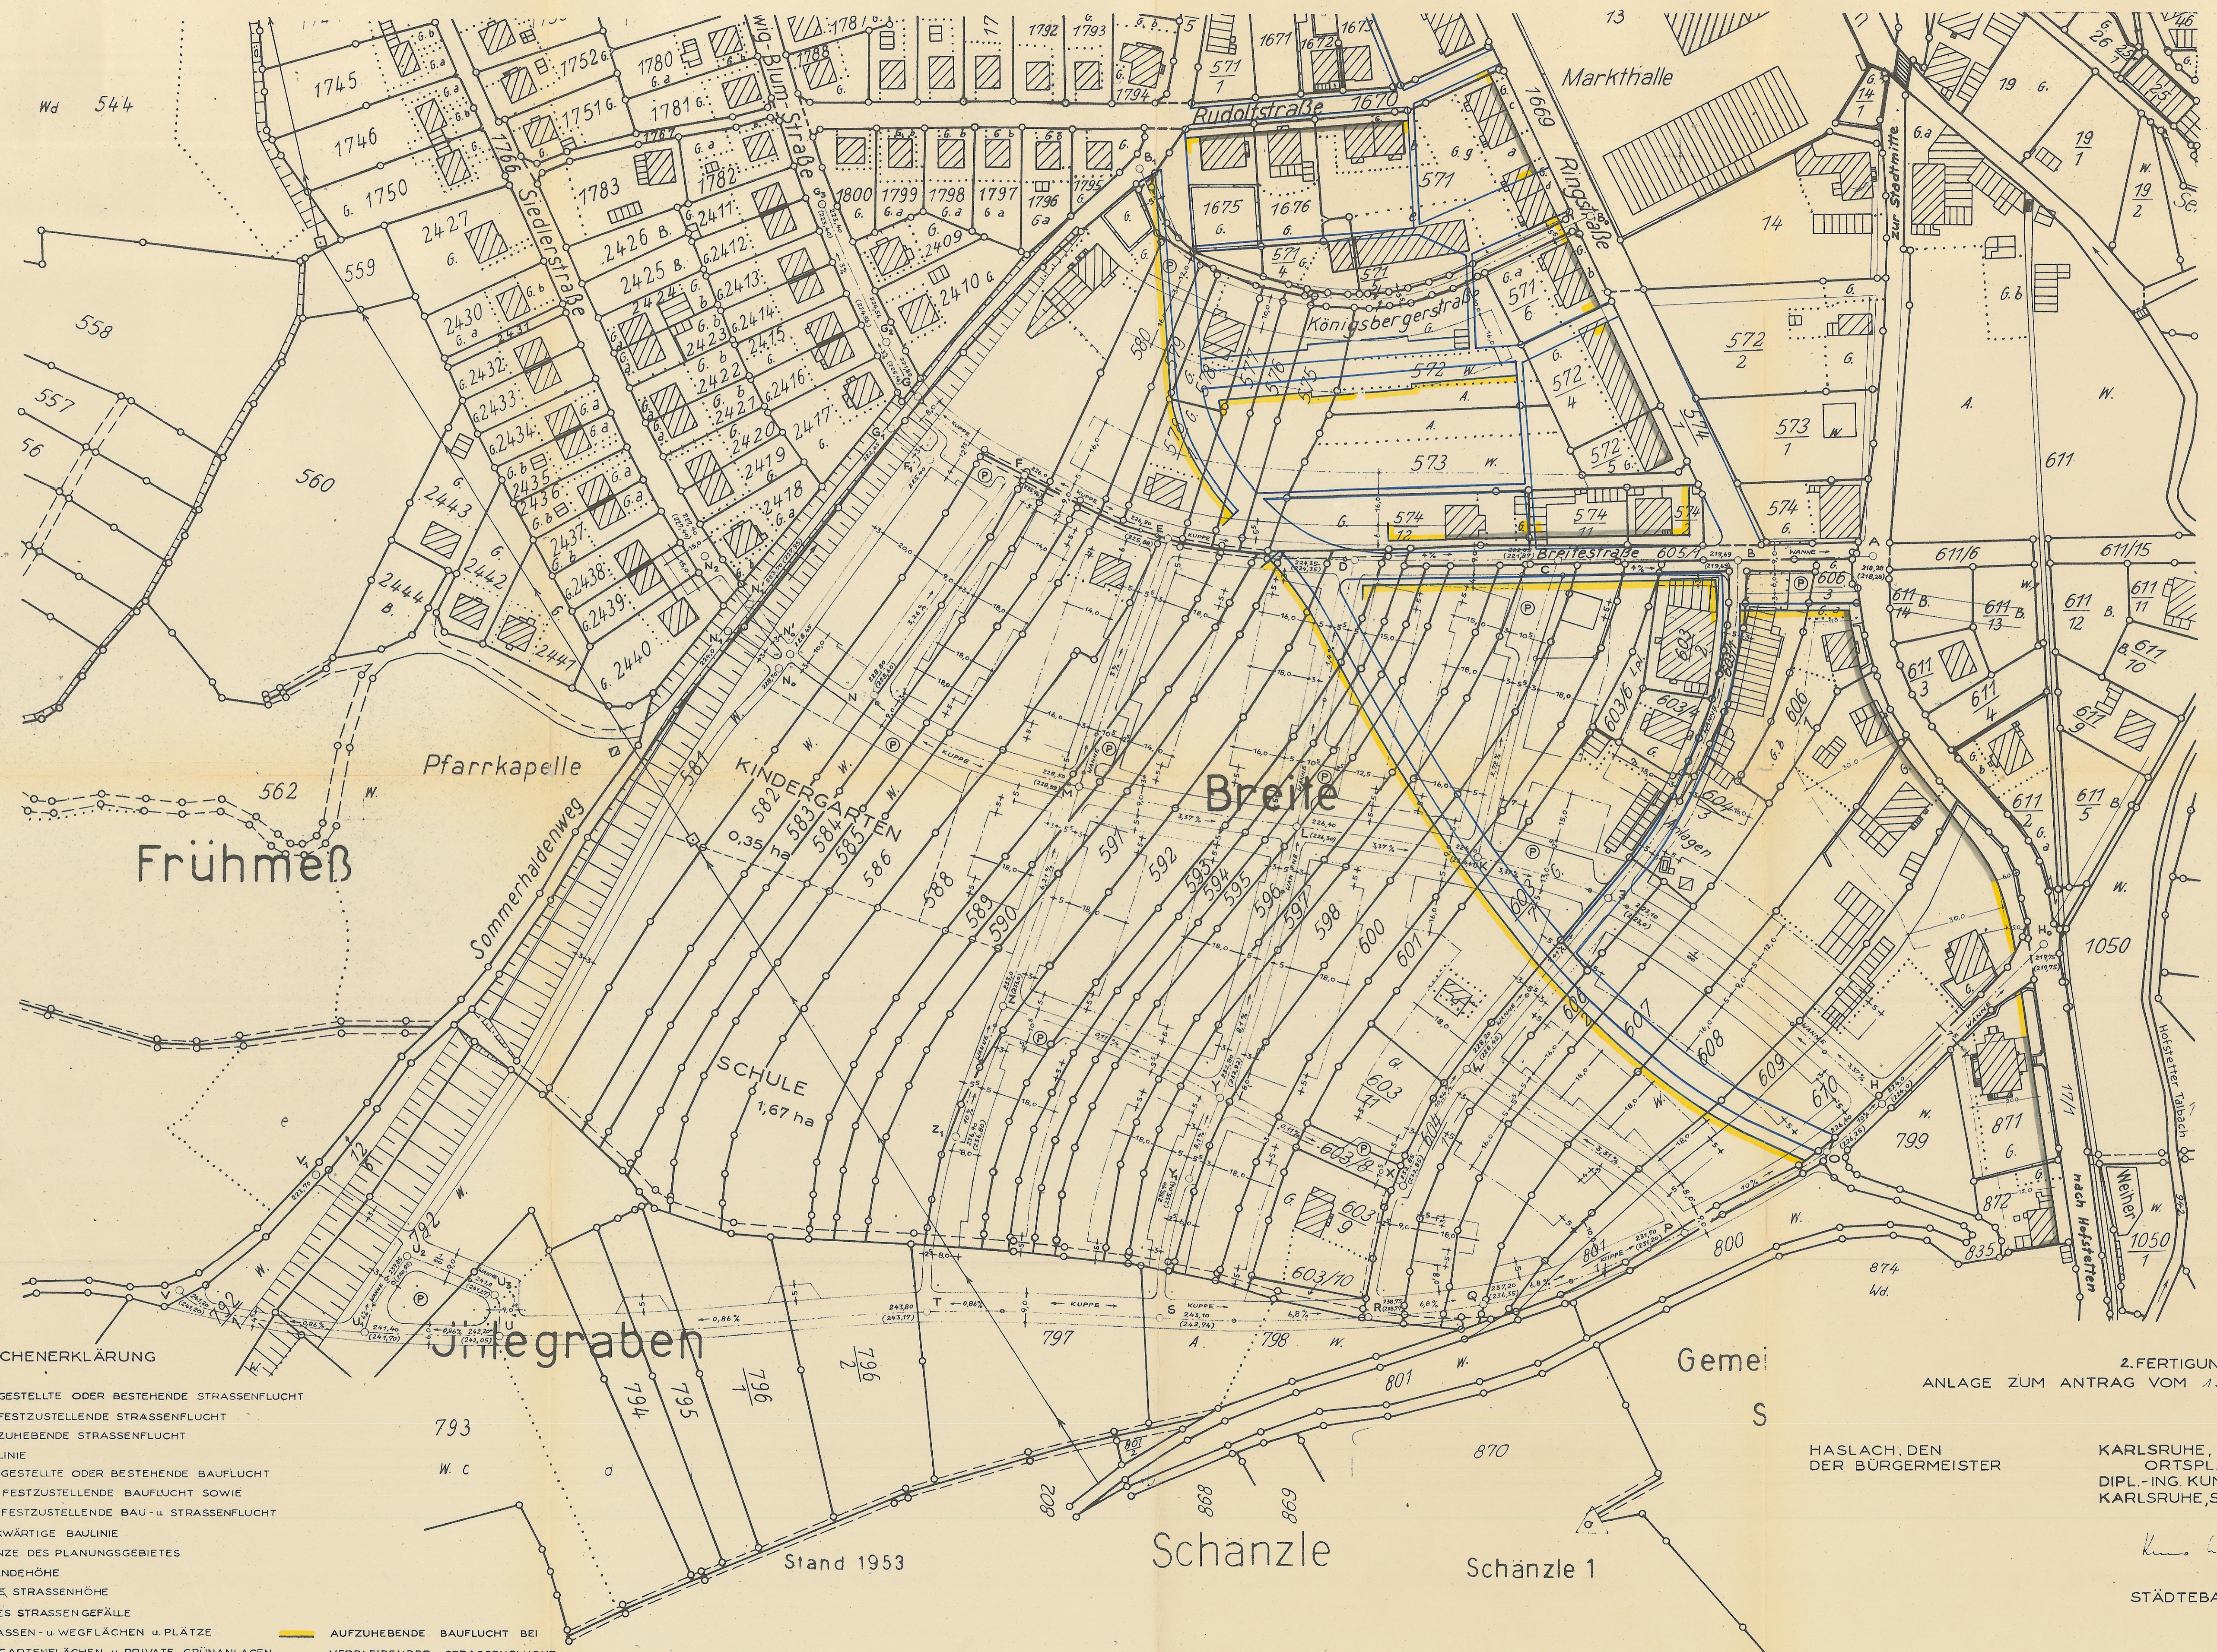

### ZEICHENERKLÄRUNG

- FESTGESTELLTE ODER BESTEHENDE STRASSENFLUCHT
- NEU FESTZUSTELLENDEN STRASSENFLUCHT
- AUFZUBEHENDEN STRASSENFLUCHT
- LEITLINIE
- FESTGESTELLTE ODER BESTEHENDE BAUFLUCHT
- NEU FESTZUSTELLENDEN BAUFLUCHT SOWIE
- NEU FESTZUSTELLENDEN BAU- u. STRASSENFLUCHT
- RÜCKWÄRTIGE BAULINIE
- GRENZE DES PLANUNGSGBIETES
- 226,20 GELÄNDEHÖHE
- (225,88) NEUE STRASSENHÖHE
- 4 ‰ NEUES STRASSENGEFÄLLE
- STRASSEN - u. WEGFLÄCHEN u. PLÄTZE
- VORGARTENFLÄCHEN u. PRIVATE GRÜNANLAGEN
- GELÄNDE FÜR SCHULE u. KINDERGARTEN
- OFFENE WASSERLÄUFE
- ⊙ PARKPLATZ
- AUFZUBEHENDEN BAUFLUCHT BEI VERBLEIBENDEN STRASSENFLUCHT
- AUFZUBEHENDEN BAUFLUCHT SOWIE AUFZUBEHENDEN BAU- u. STRASSENFLUCHT

2. FERTIGUNG (3a)  
ANLAGE ZUM ANTRAG VOM 1. 8. 1957.

HASLACH, DEN DER BÜRGERMEISTER  
KARLSRUHE, DEN 16. 5. 1958.  
ORTSPLANER  
DIPL.-ING. KUNO WILDERER  
KARLSRUHE, SOFIENSTR. 114

Kuno Wilderer  
STÄDTEBAUÜRO

ANSCHLUSS: „TEILBEBAUUNGSPLAN FÜR DAS GEBIET ZWISCHEN MÜHLENTBACH - u. HOFSTETTER STRASSE“