


STADT HASLACH

BEB.-PLAN „SCHLEIFMATT“ (GEWERBEGEBIET)

M = 1:1000

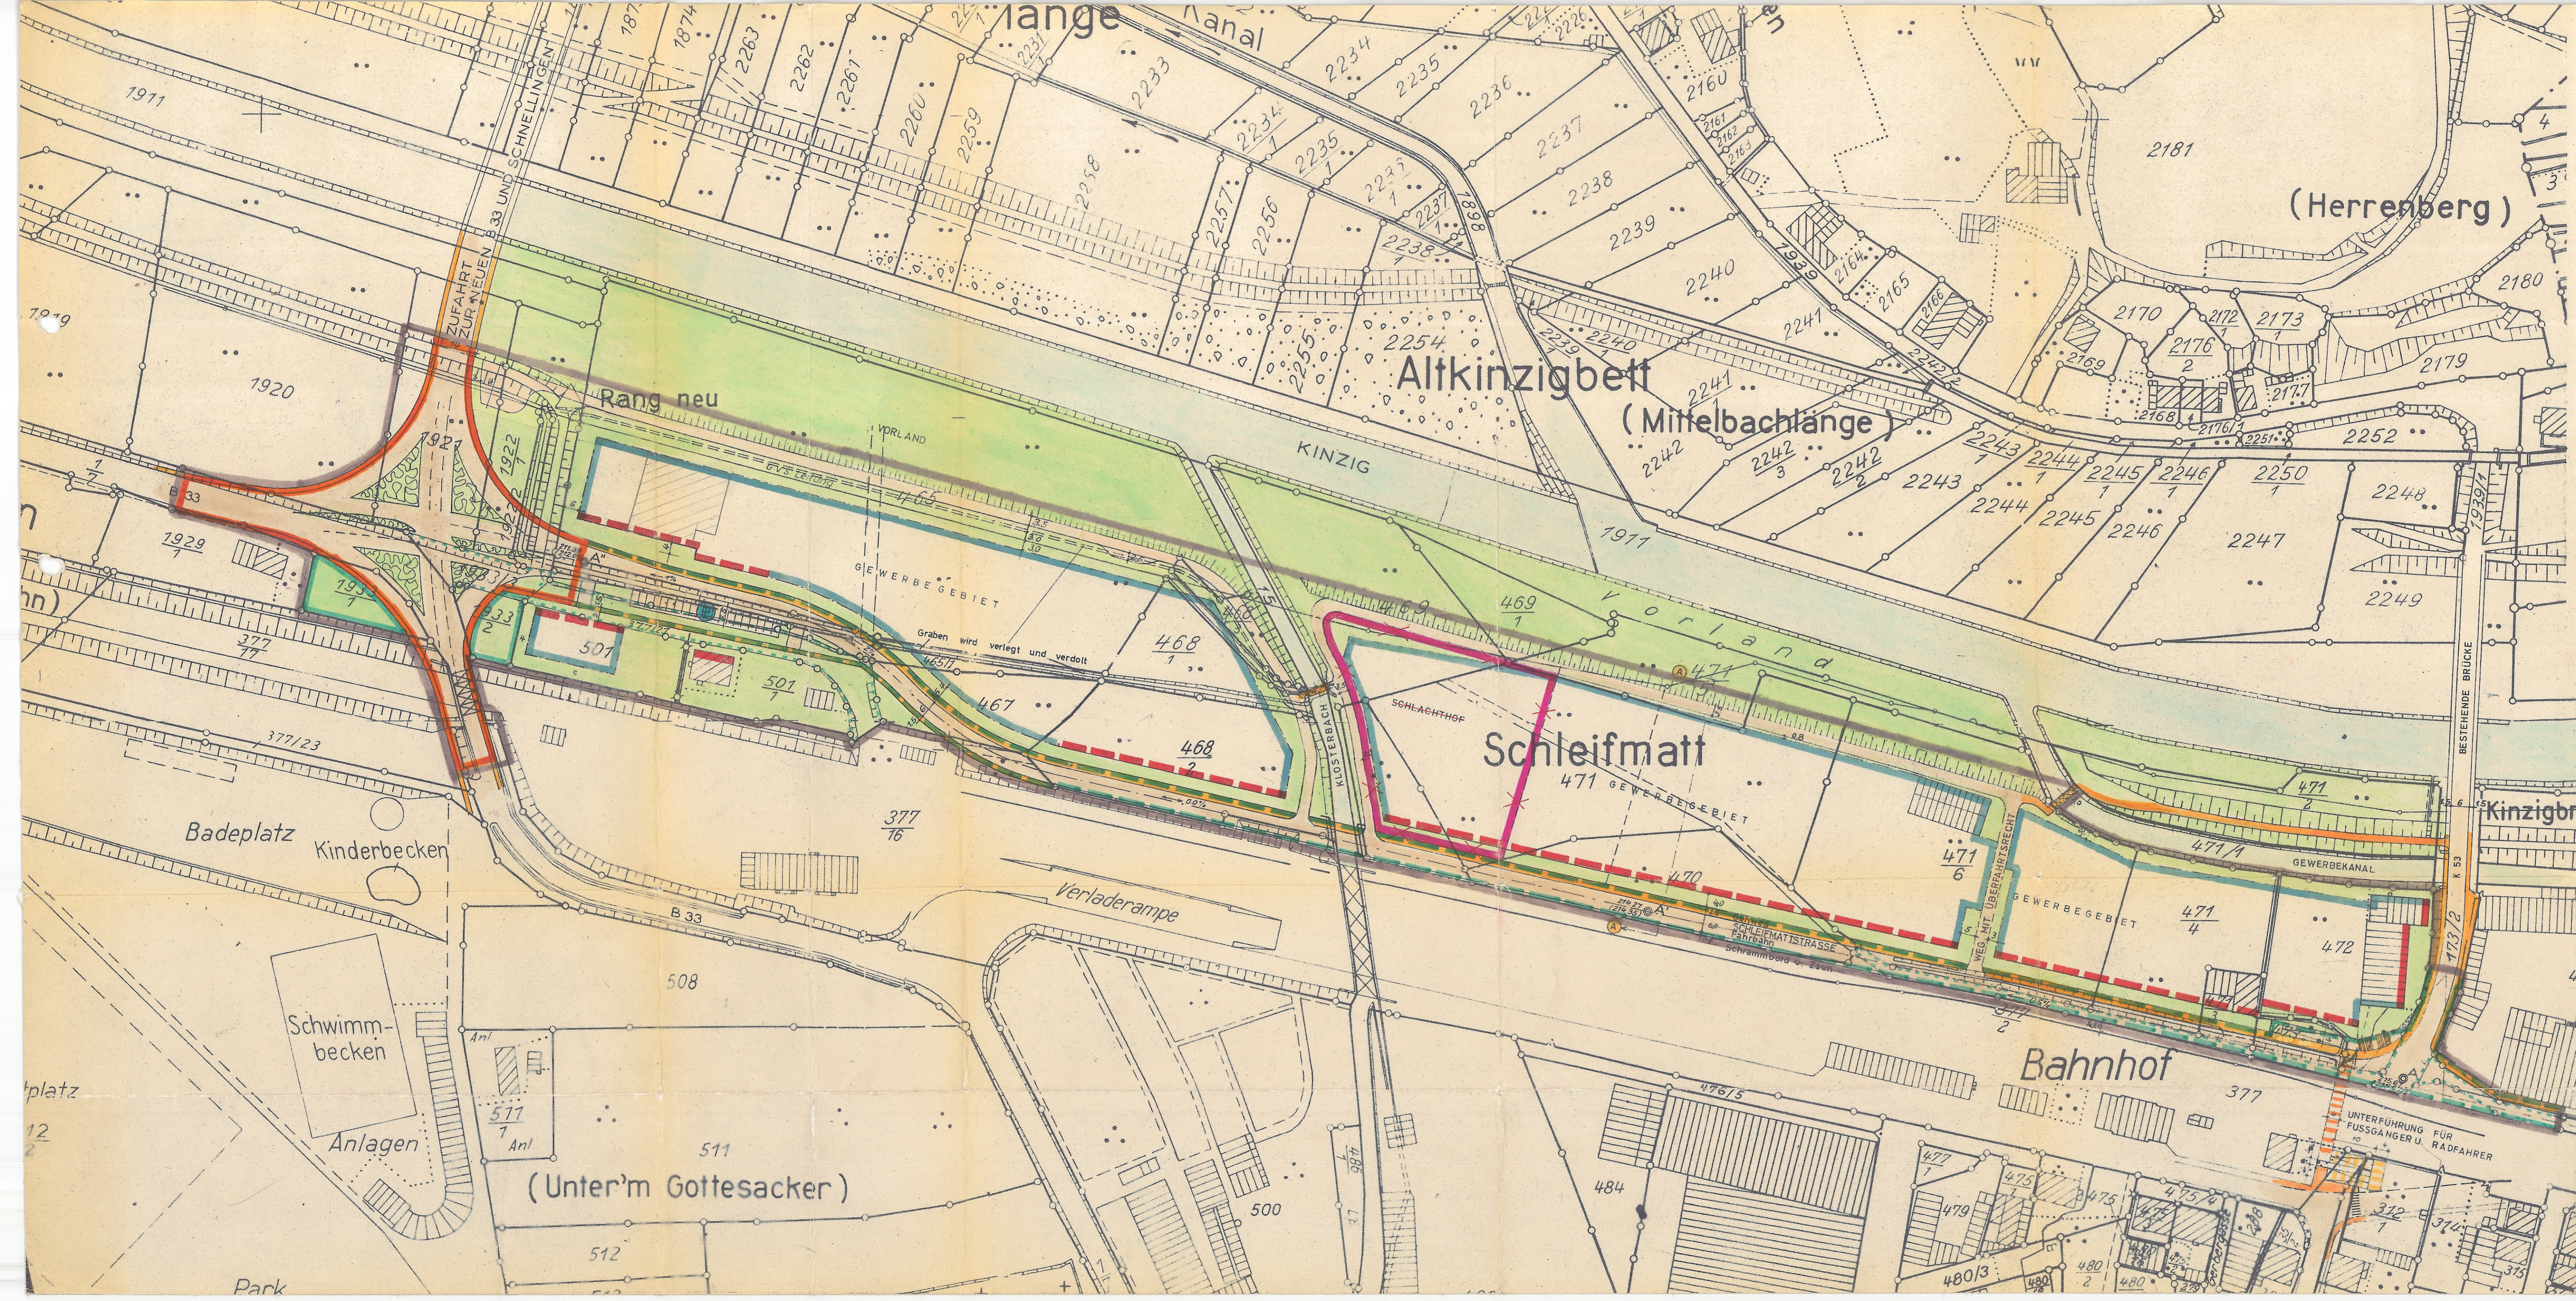

- AUFZUHEBENDE STRASSENBEGRÄNZUNGSLINIE
- NEU FESTZUSTELLENDEN STRASSENBEGRÄNZUNGSLINIE
- FESTGESTELLTE ODER BESTEHENDE BAULINIE
- NEU FESTZUSTELLENDEN BAULINIE
- BAUGRENZE
- GRENZE DES PLANUNGSGEBIETES
- STRASSEN-WEG- U. PARKFLÄCHEN (BEFAHRBAR)
- GEHWEGFLÄCHE
- NICHT PERSÖNLICH VERBAUBARE PRIVATE GRUNDSTÜCKSFLÄCHE
- GEWERBEGEBIET
- 100.00 GELÄNDEHÖHE
- (100.00) NEUE STRASSENHÖHE
- ⊙ A₁ STRASSENKREUZUNGSPUNKT
- ⊙ G
- GEWÄSSER
- FLÄCHE FÜR GEMEINBEDARF
- BESTEHENDE GRUNDSTÜCKSGRENZE
- NEUE
- ⊙ A₁ SCHNITTPOSITION
- SICHTLINIE (EINFRIEDIGUNGSHÖHE BIS 80 CM)
- ÖFFENTL. PARKPLATZ
- GRÜNFLÄCHE
- ÖFFENTL. BEDARFSFLÄCHE

2.FERTIGUNG Blatt 26

ANLAGE ZUM ANTRAG VOM:
19. Juni 1968

Karlsruhe, den 16.1.68
ORTSPLANER
DIPL.-ING. KUNO WILDERER
KARLSRUHE, SOFIESTR. 114

DER BÜRGERMEISTER



Kuno Wilderer
Kuno Wilderer
STADTBÜRO