


# STADT HASLACH

## BEB.-PLAN „LAUTENBACHER GASSE-SANDHAASENHALDE“

STRASSENLÄNGENSCHNITT B-B<sub>10</sub>  
M=1:500/100

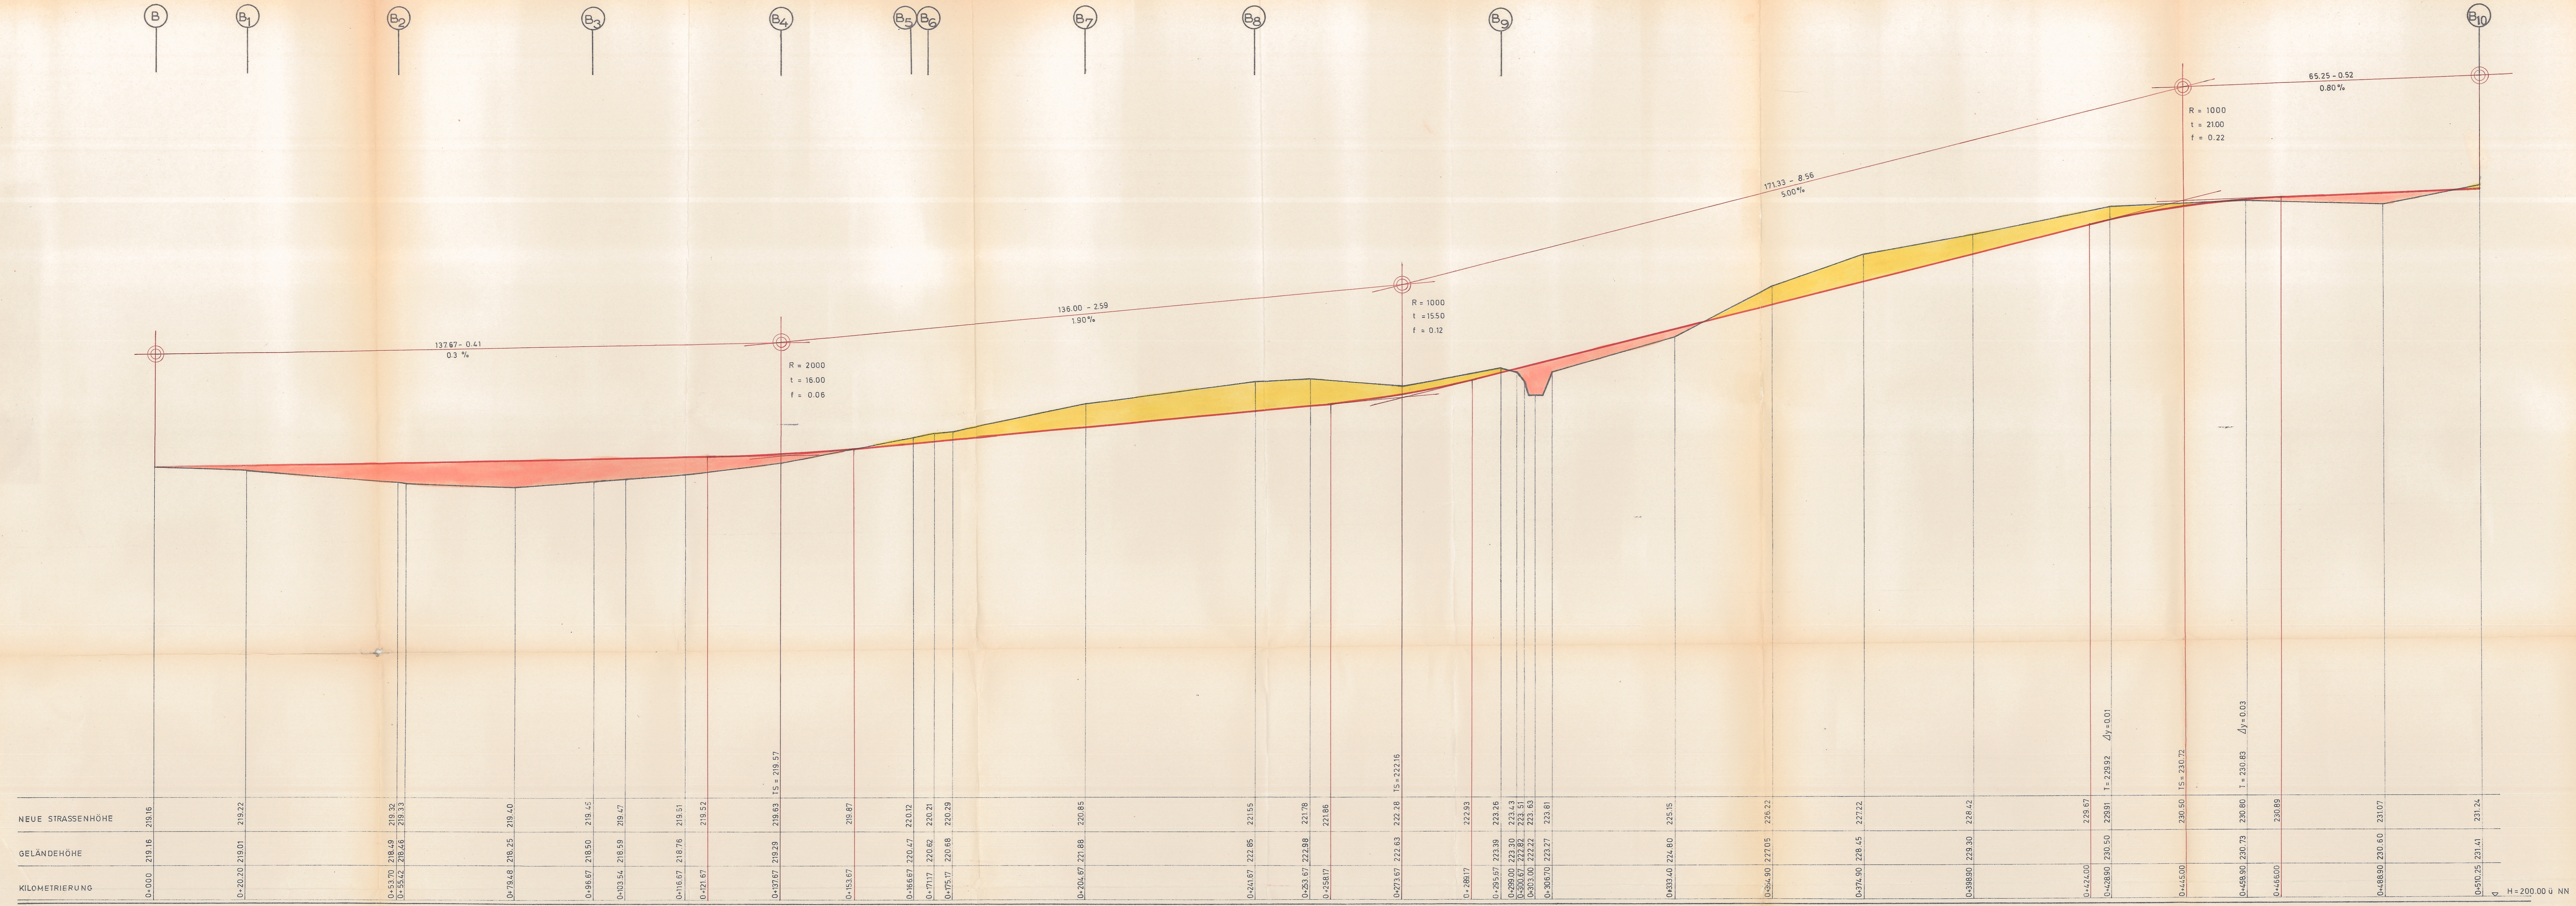

4. FERTIGUNG [Blatt 10]

ANLAGE ZUM ANTRAG VOM: 24. JULI 1972

Karlsruhe, den 18.7.1972  
 ORTSPLANER  
 DIPL.-ING. KUNO WILDERER  
 KARLSRUHE, SOFENSTR. 114

DER BÜRGERMEISTER  
*Kuno Wilderer*  
 STADTBAUDIREKTOR