


STADT HASLACH

BEB.-PLAN „LAUTENBACHER GASSE - SANDHAASENHALDE“

HANGANSICHT K
STRASSENZUG B10 - D2 M=1:200

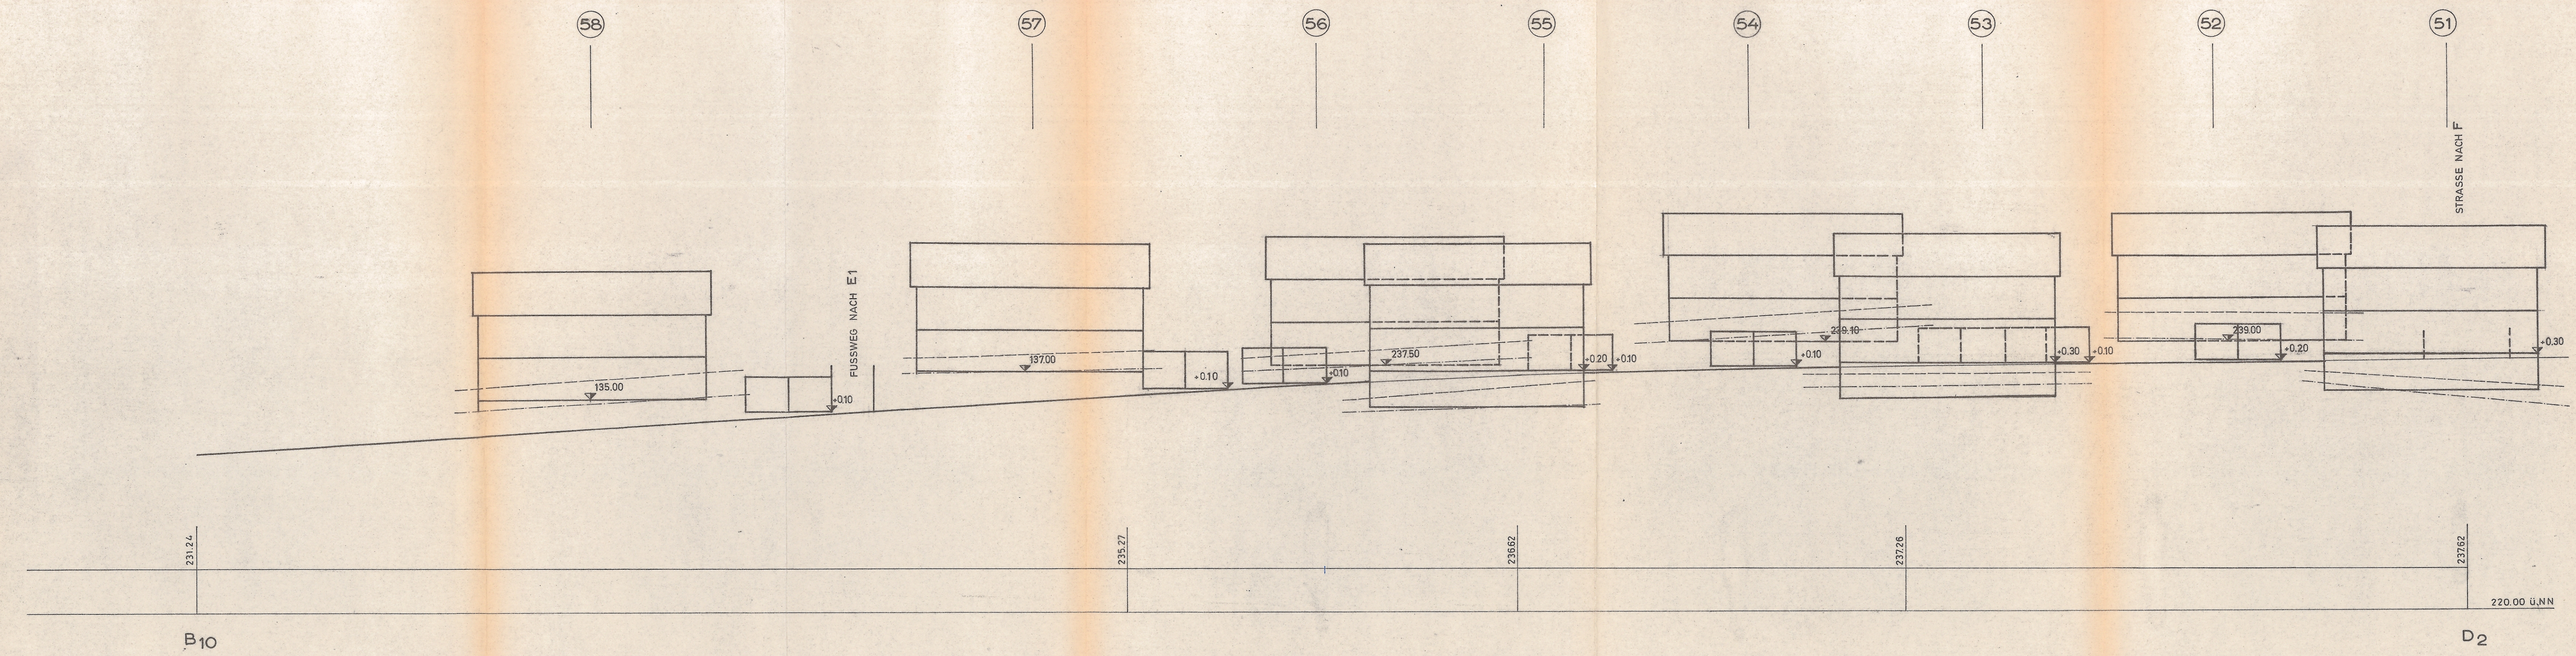

4. FERTIGUNG Blatt 74

ANLAGE ZUM ANTRAG VOM: 24. JULI 1972

Karlsruhe, den 18.7.1972
ORTSPLANER

DIPL.-ING. KUNO WILDERER
KARLSRUHE, SOFIENSTR. 114

DER BÜRGERMEISTER

[Signature]

[Signature]
STADTEBAUDIREKTOR