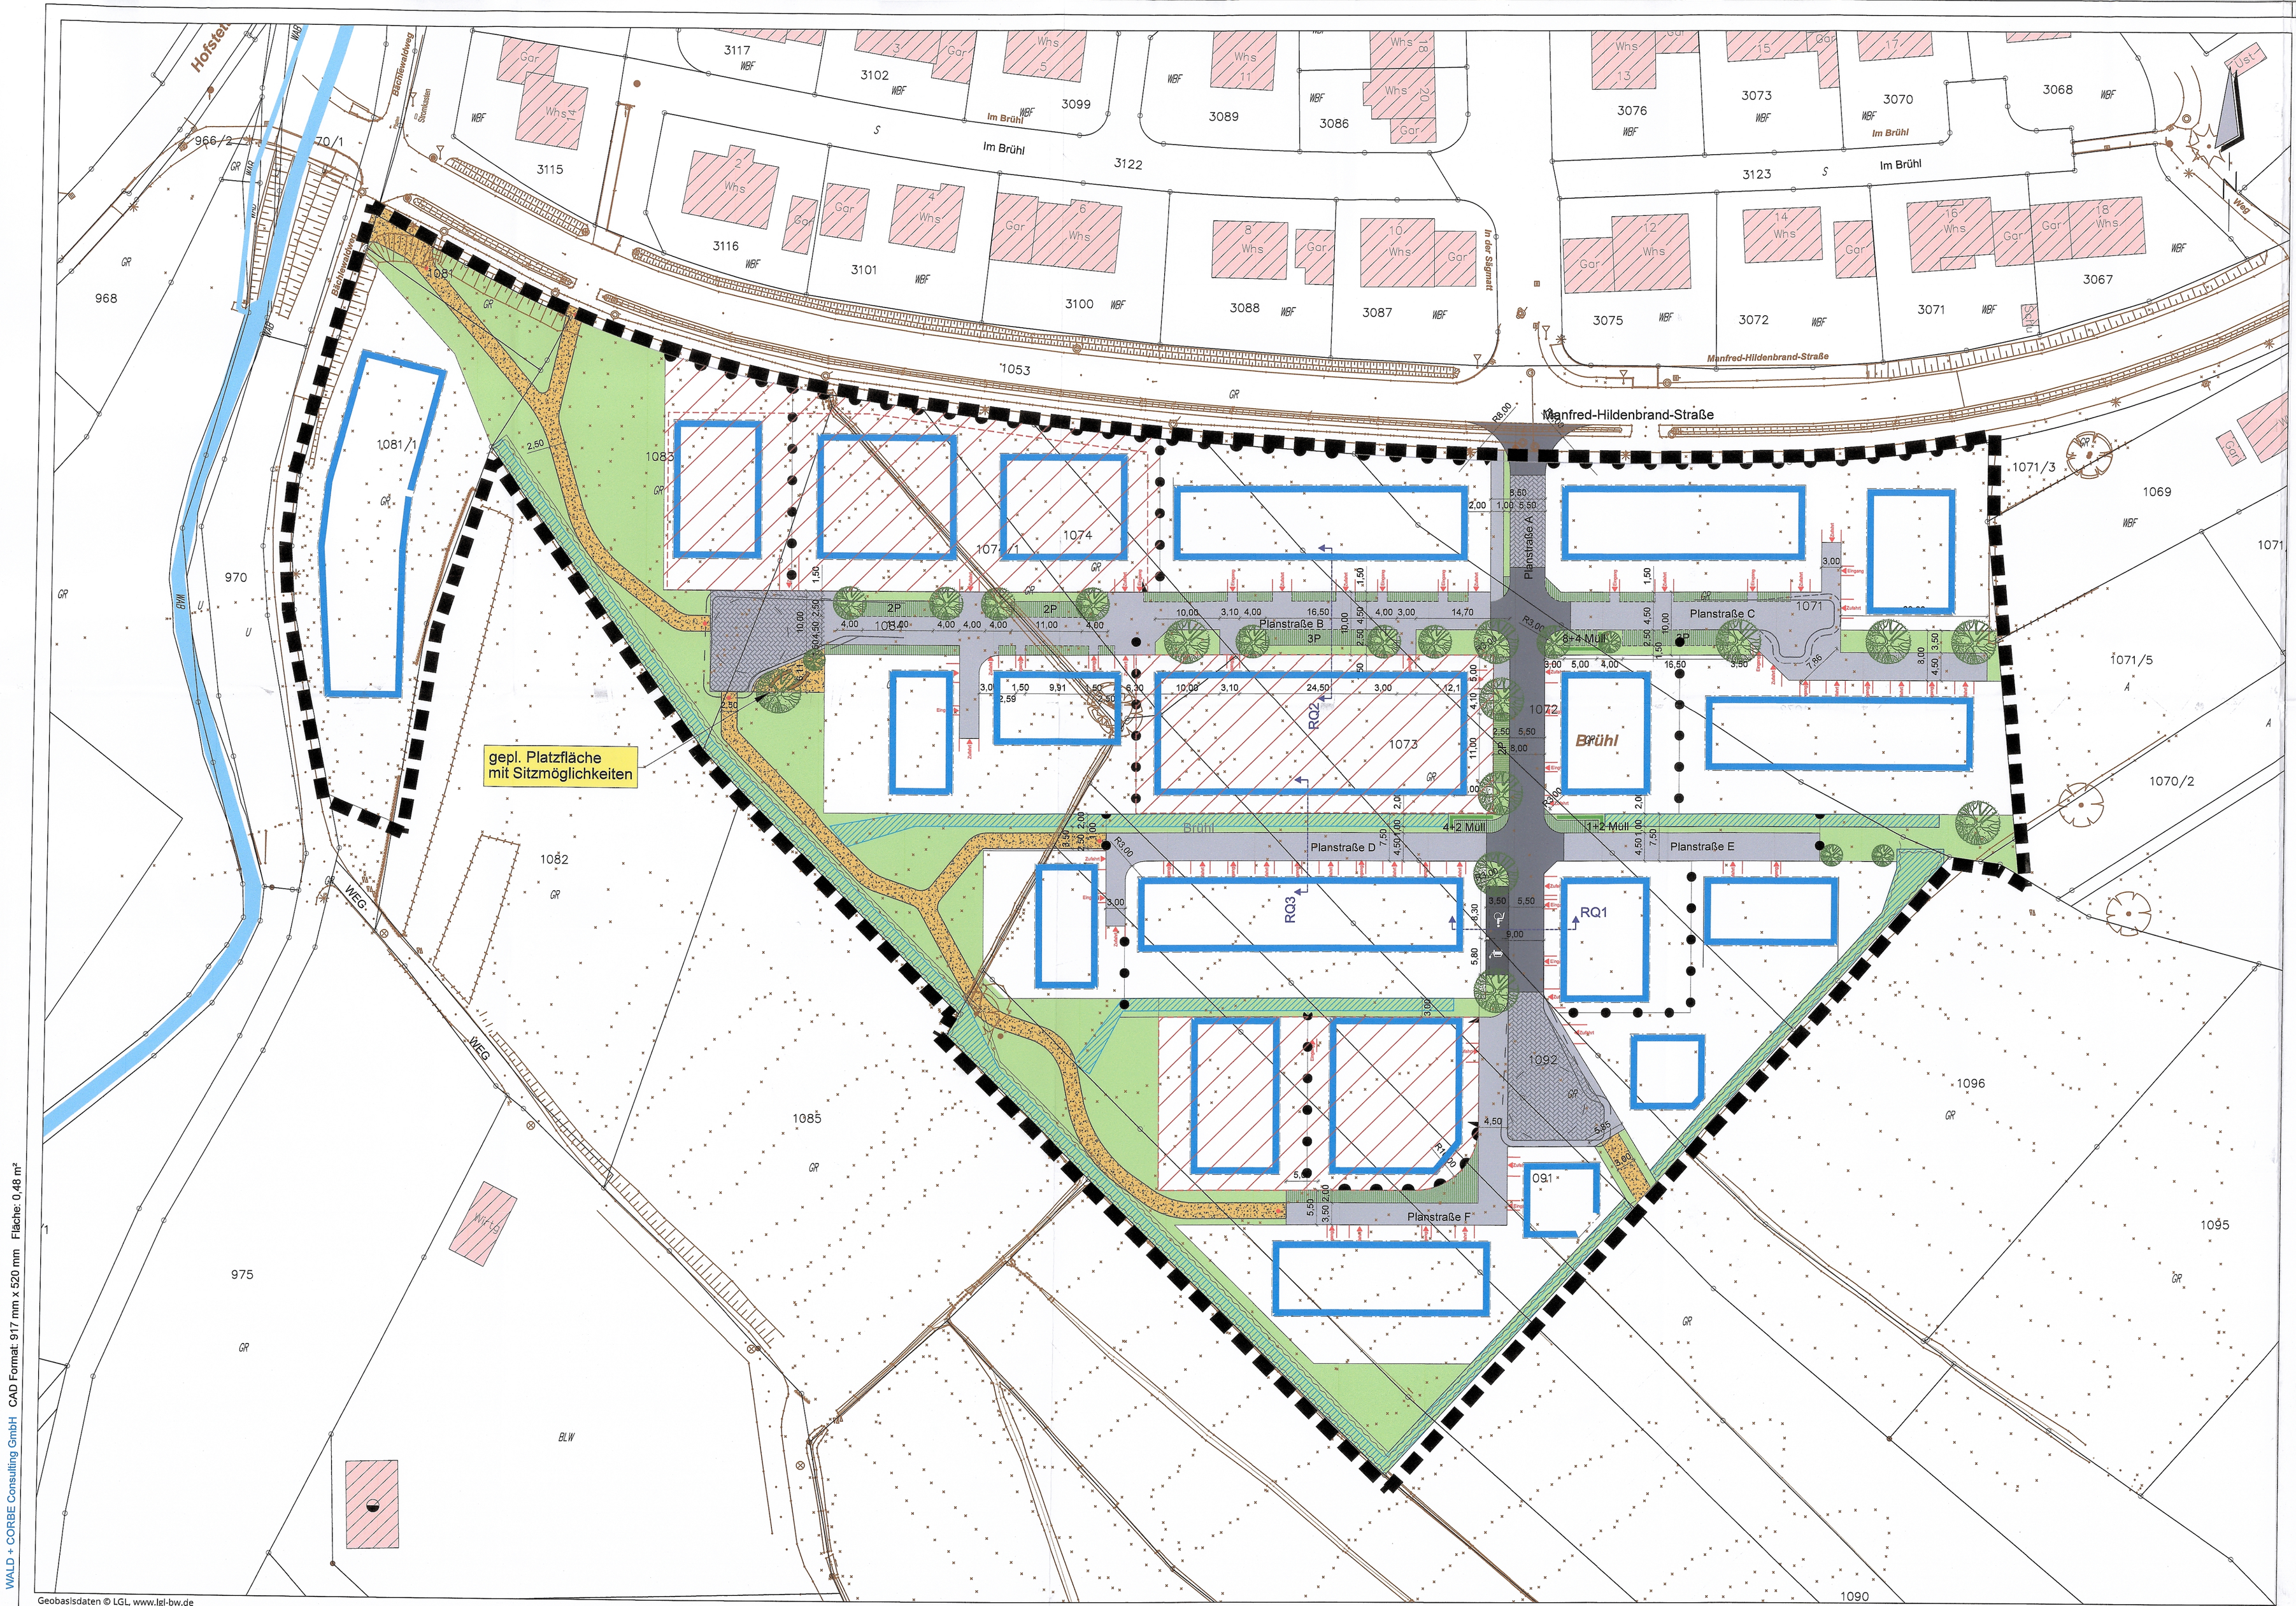


Bestand Legende:

- Vermessung

Planung Legende:

- Gemischte Verkehrsfläche (Asphalt)
- Gemischte Verkehrsfläche (Pflaster, Reihenverband)
- Gemischte Verkehrsfläche (Pflaster, aussteifender Verband)
- Wege in der Grünfläche
- Grünfläche
- Sitzmöglichkeit
- Parken (Pflaster)
- Rasenfugenpflaster Vollstein 20/20, Vorsatz Granit grau
- Entwässerungsmulde
- Poller
- gepl. Baum
- gepl. Hecke

PKW-Stellplätze:

12 Stellplätze in Längsaufstellung
1 E-Laden
1 Behindertenstellplätze

Plangrundlagen:

- Kataster :	Stadt Haslach,	Stand April 2025
- Vermessung:	Moser Vermessungsbüro GmbH,	Stand 14.03.2024
- Bebauungsplan:	Stadt Haslach,	Stand 15.08.2025

AUFTRAGGEBER: Stadt Haslach im Kinzigtal

Erschließung Neubaugebiet "Brühl III" Straßenbau

Lageplan - Variante 4

PLANINHALT

	DATUM	NAME		
ENTWICKELT	28.11.2024	Ru/bhe	1:500	Vorplanung
BEARBEITET	11.09.2025	bhe/Nei/Ubs	MASSSTAB	PLANUNGSSTAND
GEPRÜFT	11.09.2025	Ru		
PROJEKTNUMMER	101167	LAGESYSTEM UTM	HÖHENSYSTEM NN	

WALD + CORBE Consulting GmbH
■ Hügelsheim ■ Stuttgart ■ Haslach ■ Schwetzingen
Am Hecklehamm 18
76549 Hügelsheim
www.wald-corbe.de
Tel: 07229 / 1876-00
Fax: 07229 / 1876-777

AUFTRAGNEHMER

UNTERSCHRIFT AUFTRAGGEBER | UNTERSCHRIFT AUFTRAGNEHMER

ANLAGE 2.7.4

WALD + CORBE Consulting GmbH CAD Format: 917 mm x 520 mm Fläche: 0,48 m²
Geobasisdaten © LGL, www.lgl-bw.de
T:\Haslach\Brue\N_III\P2_Vorplanung\CAD\STR\VP-LP-Str_Haslach-Bruehlll_15.dwg, 09.11.2025 - 16:38 h