


STADT HASLACH

TEILBEBAUUNGS GEBIET „SCHAFSTEG“

STRASSEN-U. BAUFLUCHTENPLAN M = 1:1 000

ST - FL - 3
4. FERTIGUNG

③

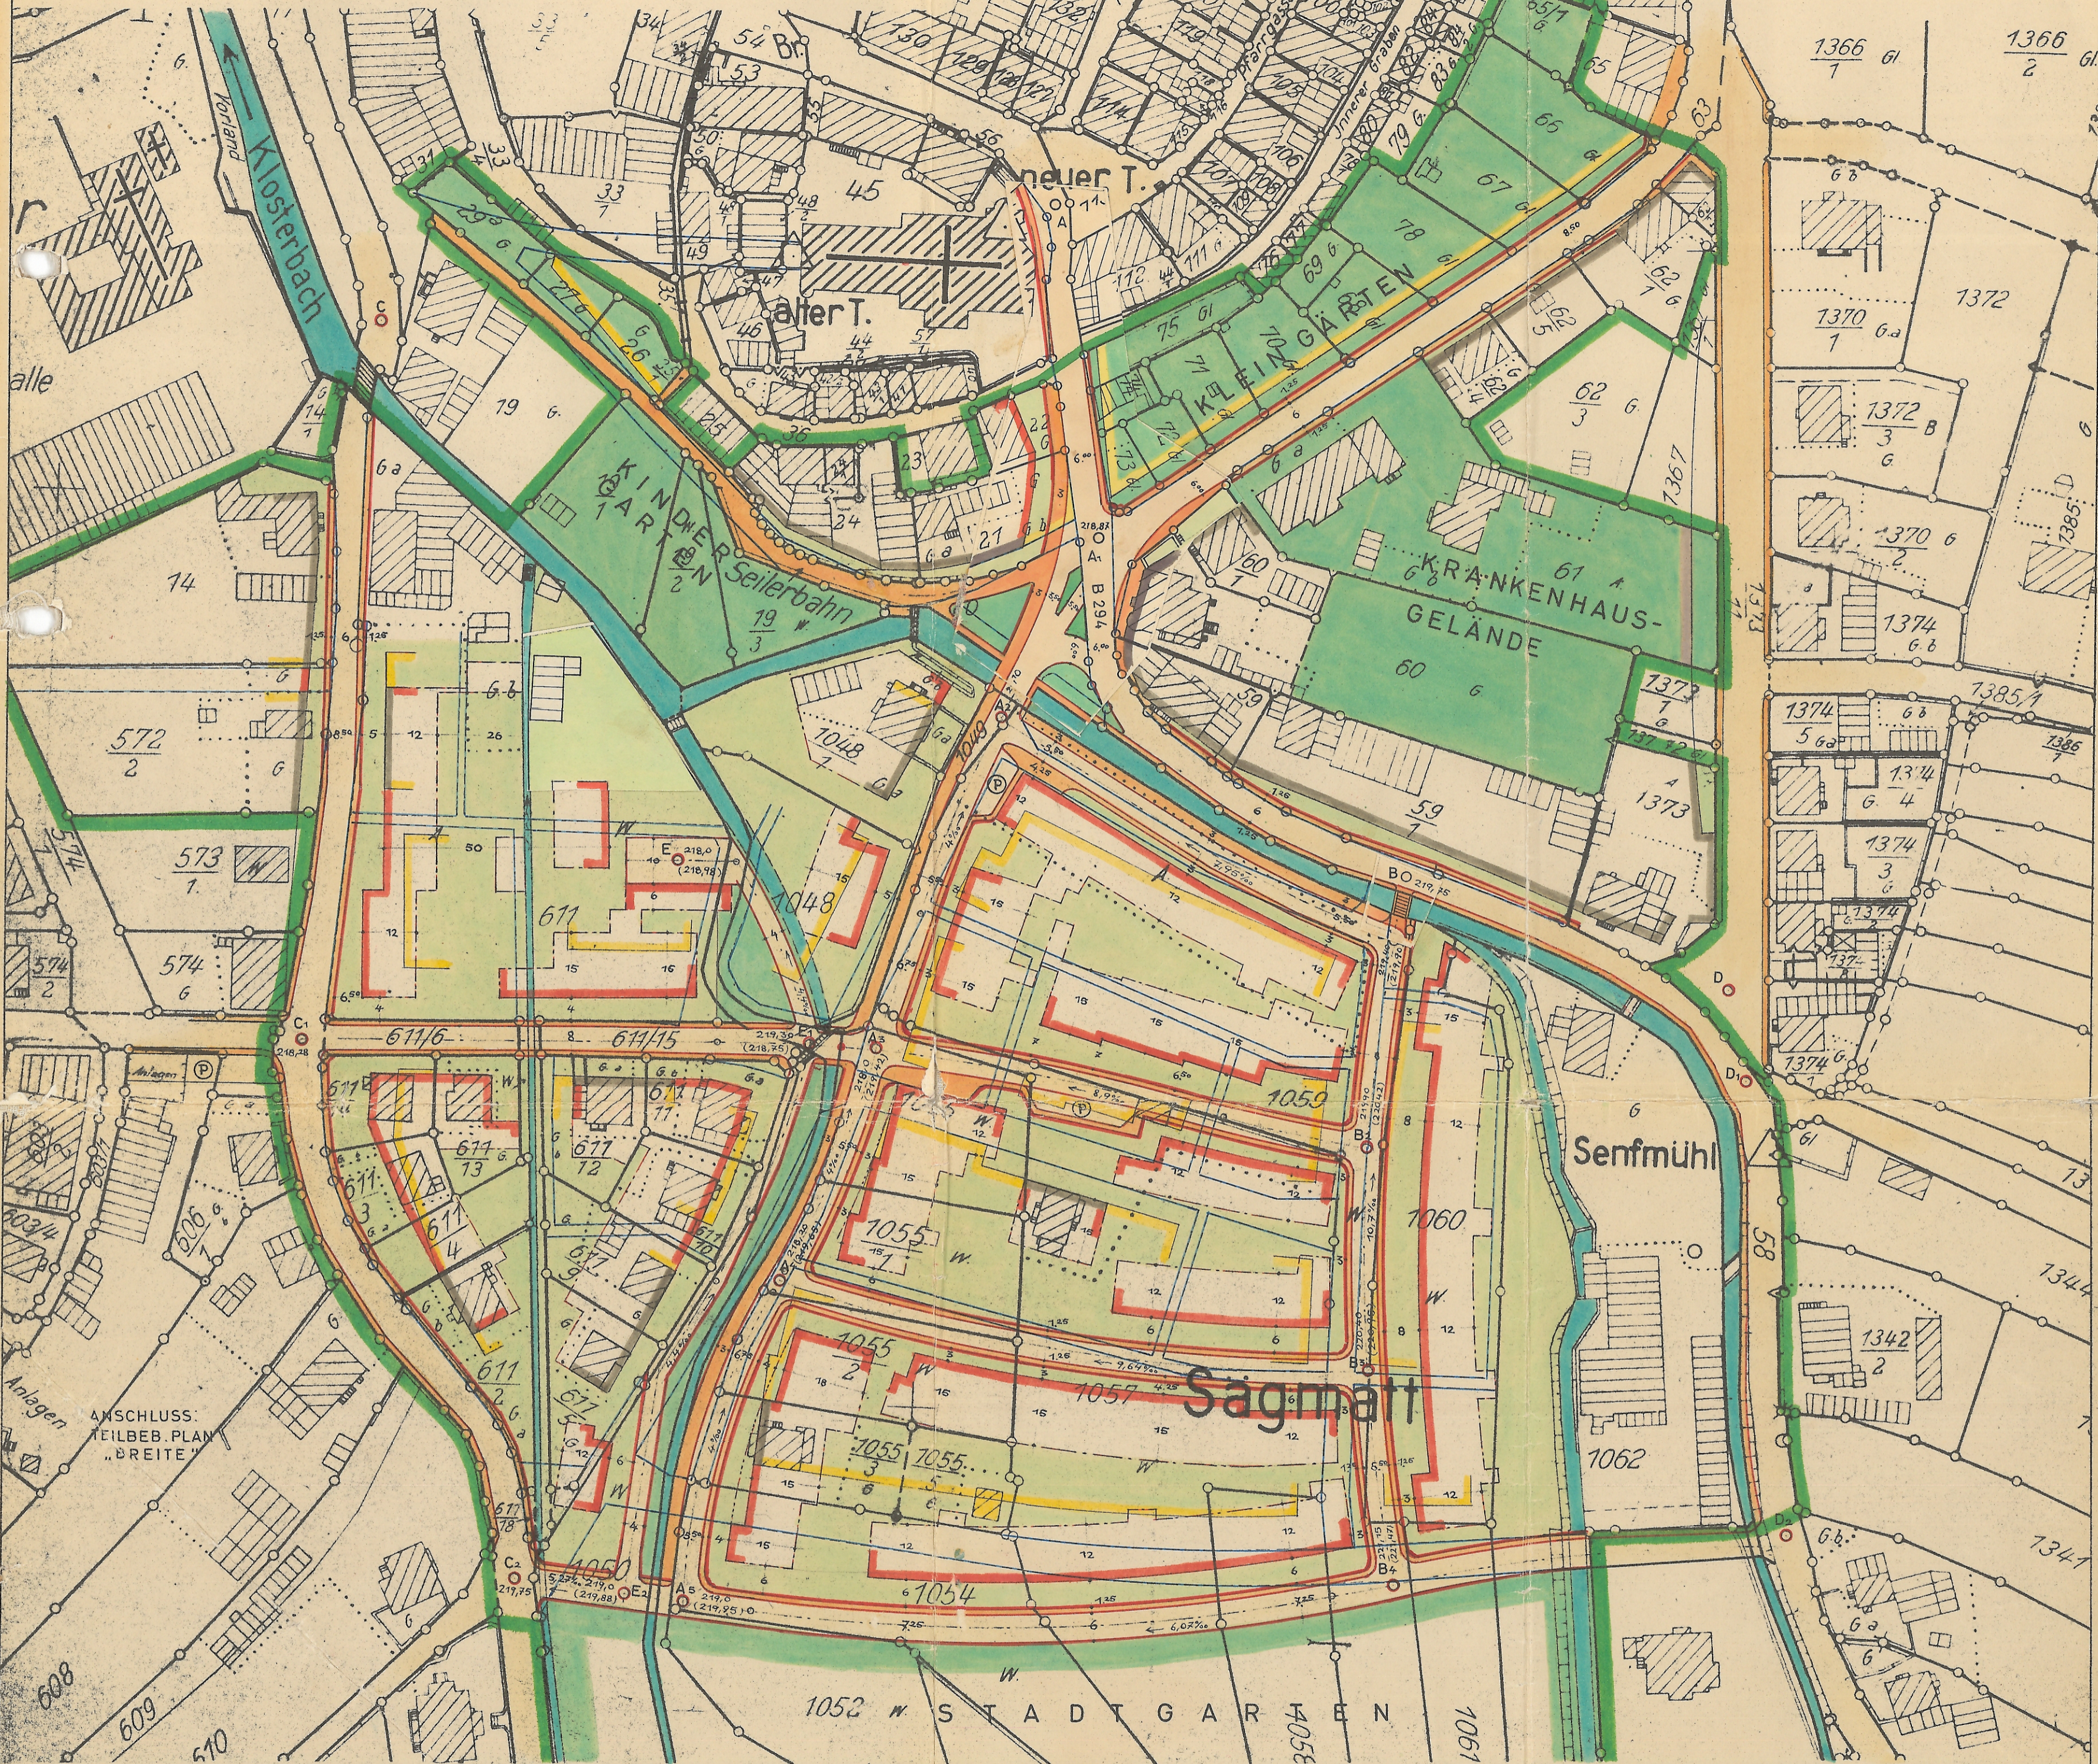

- ALTE BESTEHENDE BAUFLUCHT
- AUFZUBEHENDENDE II
- NEU FESTZUSTELLENDENDE II
- - - RÜCKWÄRTIGE BAULINIE
- - - LEITLINIE
- GRENZE DES PLANUNGS GEBIETES

- VORGÄRTEN U. PRIV. GRÜNANLAGEN
- ÖFFENTL. GRÜNFLÄCHEN + PRIV.
- OFFENE WASSERLÄUFE
- WEGFALLENDE BEBAUUNG
- PLÄTZE, STRASSEN-U. WEGFLÄCHEN

- FESTGEST. OD. BESTEH. STRASSENFLUCHT
- AUFZUBEHENDENDE II
- NEU FESTZUSTELLENDENDE II
- 1234 ALTE GELÄNDE-BEZW. STRASSENHÖHE
- (124,5) NEUE STRASSENHÖHE
- 3,5% → NEUES STRASSENGEFÄLLE

ANLAGE ZUM ANTRAG VOM: 25. 3. 1959.

Haslach, den 21. April 1959
DER BÜRGERMEISTER:



Karlsruhe, den 25. 3. 1959,
ORTSPLANER
DIPL. ING. KÜNO WILDERER
KARLSRUHE SOFIENSTR. 114

Kuno Wilderer

STÄDTEBAUBÜRO