


# STADT HASLACH

## BEB.-PLAN „LAUTENBACHER GASSE-SANDHAASENHALDE“

HANGANSICHT G  
STRASSENZUG B8 - C - D1 OSTSEITE

AHORN STR. M = 1:200

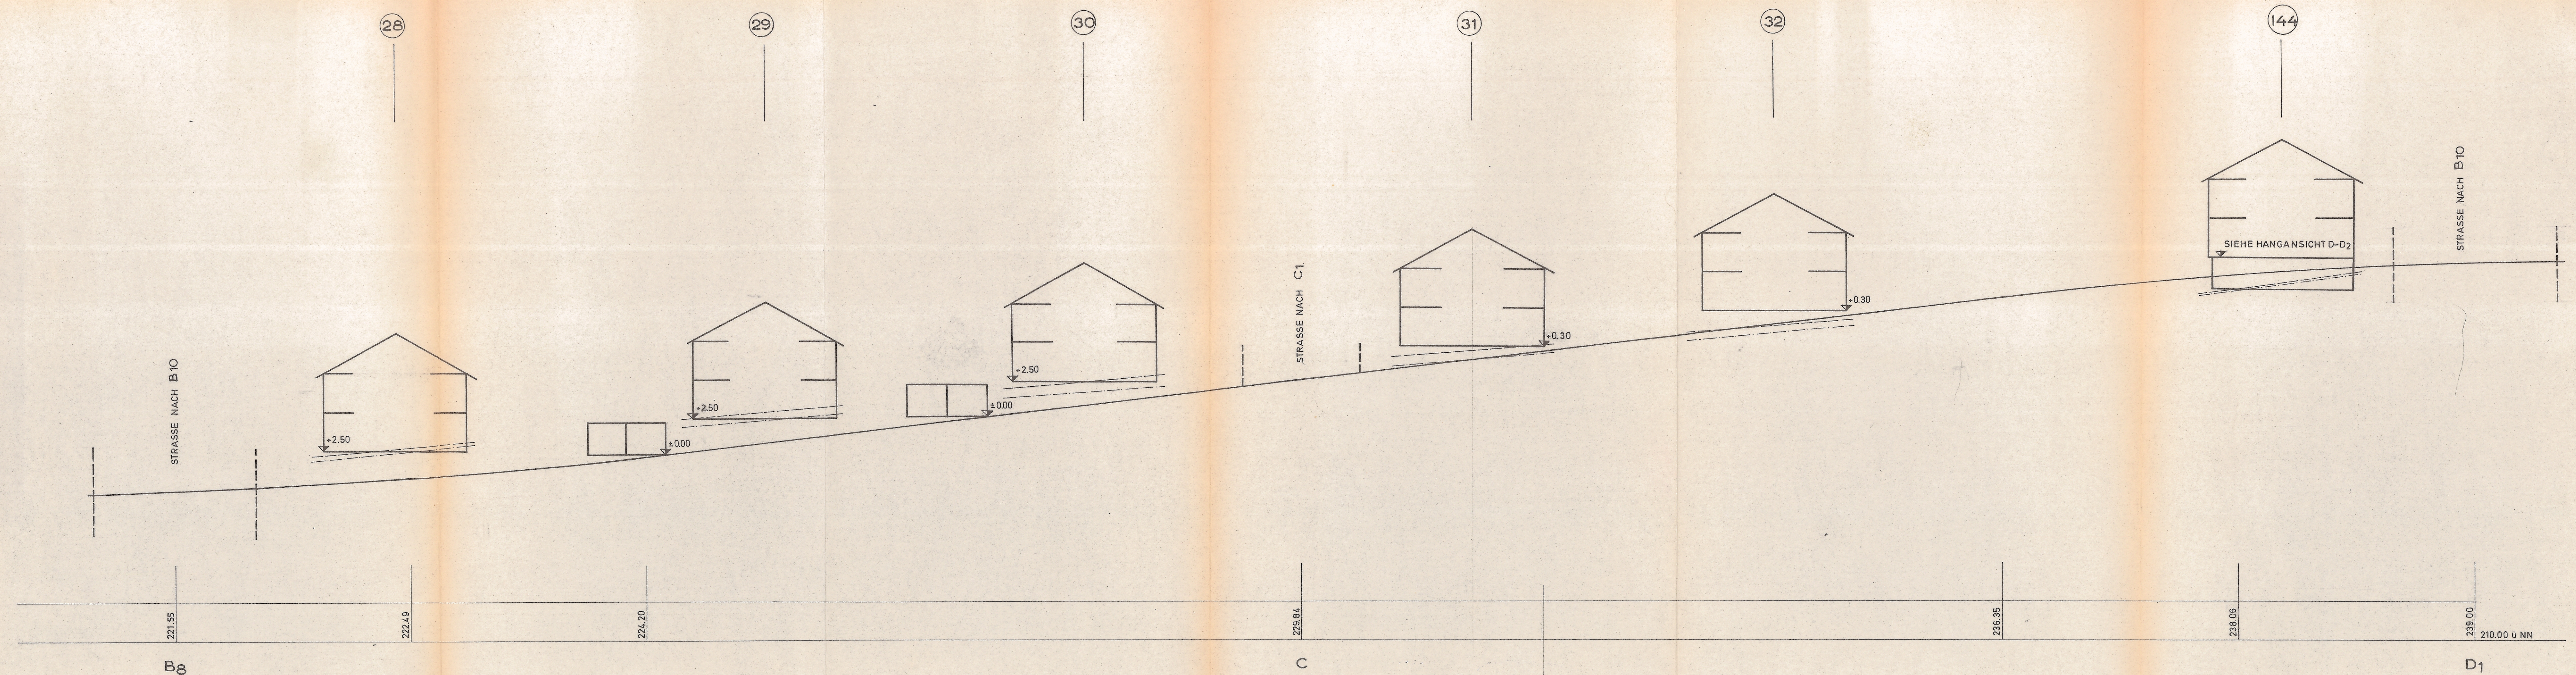

4. FERTIGUNG Blatt 11

ANLAGE ZUM ANTRAG VOM: 24. JULI 1972

Karlsruhe, den 18.7.1972

ORTSPLANER  
DIPL.-ING. KUNO WILDERER  
KARLSRUHE, SOFIENSTR. 114

DER BÜRGERMEISTER

*Remy*

*Kuno Wilderer*  
STÄDTESBAUDIREKTOR