


STADT HASLACH

TEILBEBAUUNGSPLAN „BREITE“

SCHNITTPOSITIONEN S₁ - S₁₇ FÜR STRASSENQUERPROFILE

M. 1 : 1000

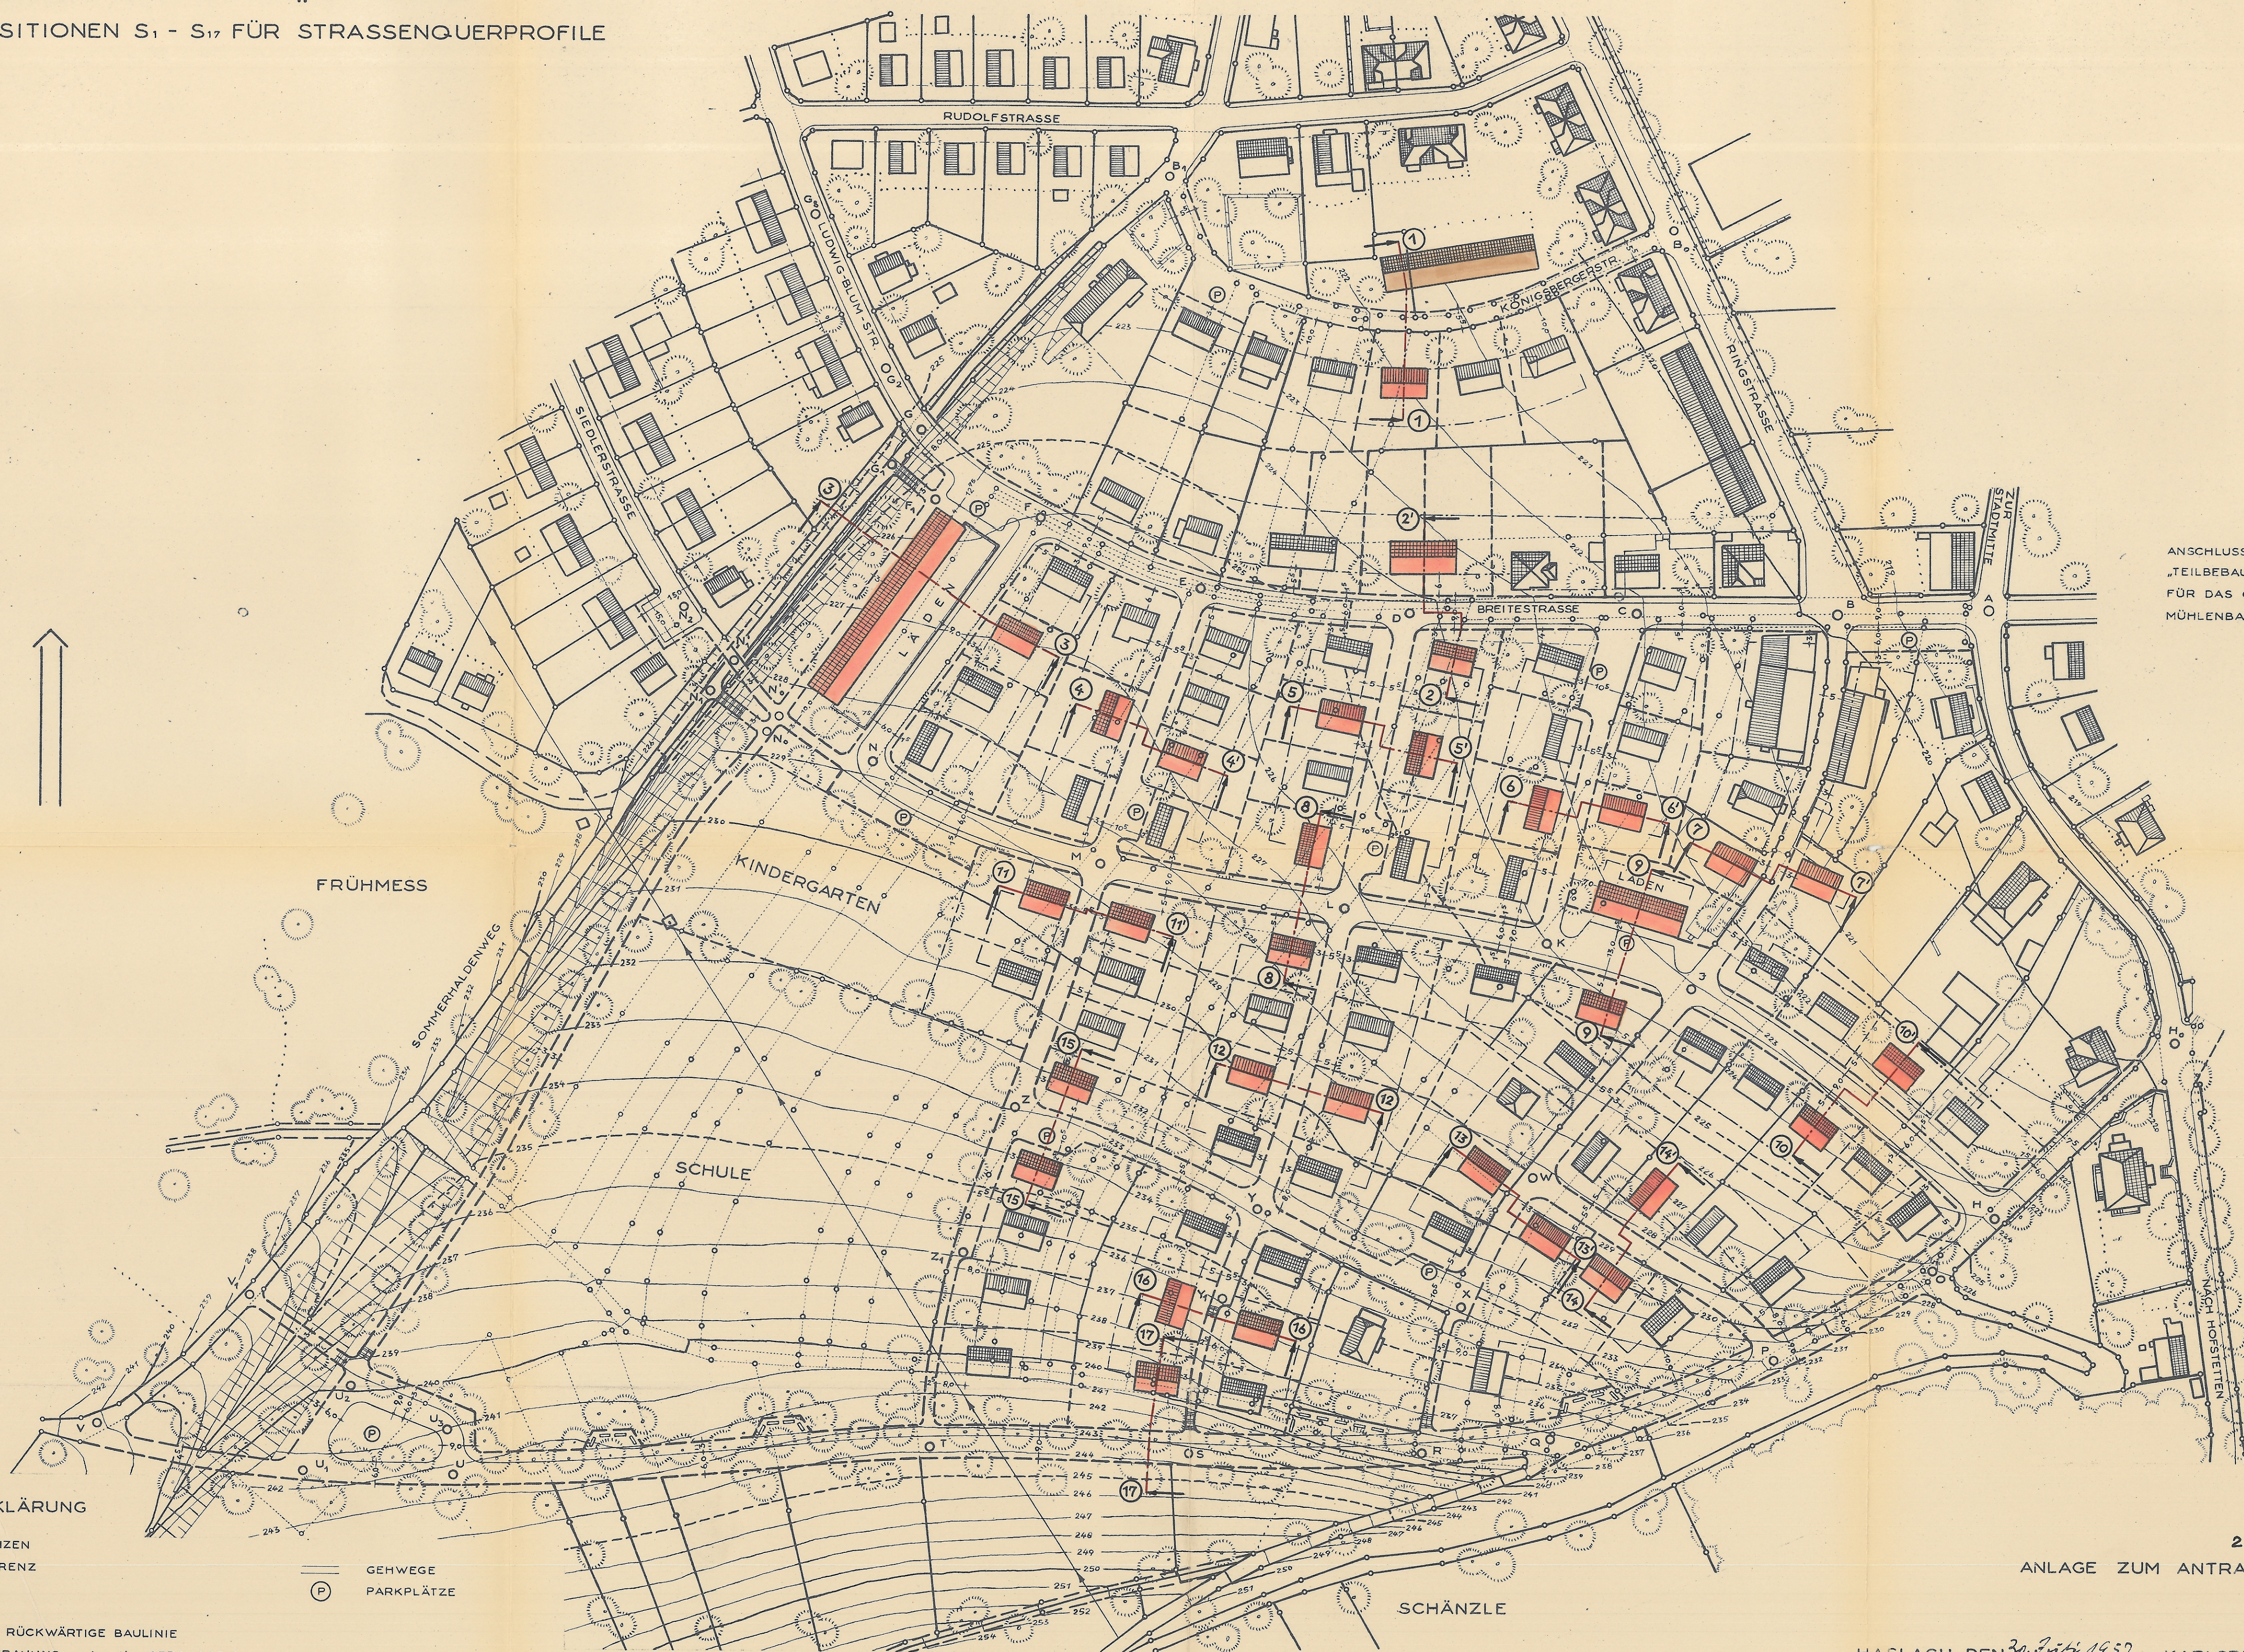


ANSCHLUSS:
 „TEILBEBAUUNGSPLAN
 FÜR DAS GEBIET ZWISCHEN
 MÜHLENBACHER - u. HOFSTETTER STRASSE“

ZEICHENERKLÄRUNG

- BLEIBENDE GRENZEN
 - - - WEGFALLENDE GRENZ
 - - - NEUE GRENZEN
 - LEITLINIE
 - BAUFLUCHT UND RÜCKWÄRTIGE BAULINIE
 - VORHANDENE BEBAUUNG 1 u. 1½ GESCHOSSIG
 - " " 2 " "
 - " " 3 " "
 - NEUE " " 1 u. 1½ " "
 - " " 2 " "
 - BAUGELÄNDE
 - STRASSEN- u. WEGFLÄCHEN u. PLATZE
 - VORGARTENFLÄCHEN u. PRIVATE GRÜNLAGEN
 - GELÄNDE FÜR SCHULE u. KINDERGARTEN
 - WALD
 - OFFENE WASSERLÄUFE
- (P) GEHWEGE
 - (P) PARKPLÄTZE

2. FERTIGUNG ⑦
 ANLAGE ZUM ANTRAG VOM 1. 8. 1957.

HASLACH DEN 30. Juli 1957.
 DER BÜRGERMEISTER

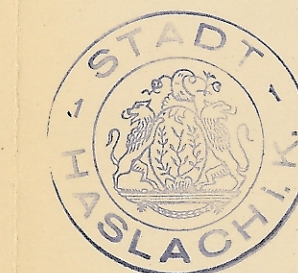

KARLSRUHE, DEN 1. 8. 57.
 ORTSPLANER
 DIPL.-ING. KUNO WILDERER
 KARLSRUHE, SOFIENSTR. 114

Kuno Wilderer
 STÄDTEBAUBÜRO