


STADT HASLACH

BEB.-PLAN „SCHLEIFMATT“

ERWEITERUNG

LÄNGENSCHNITT A'-A" M = 1:500/100

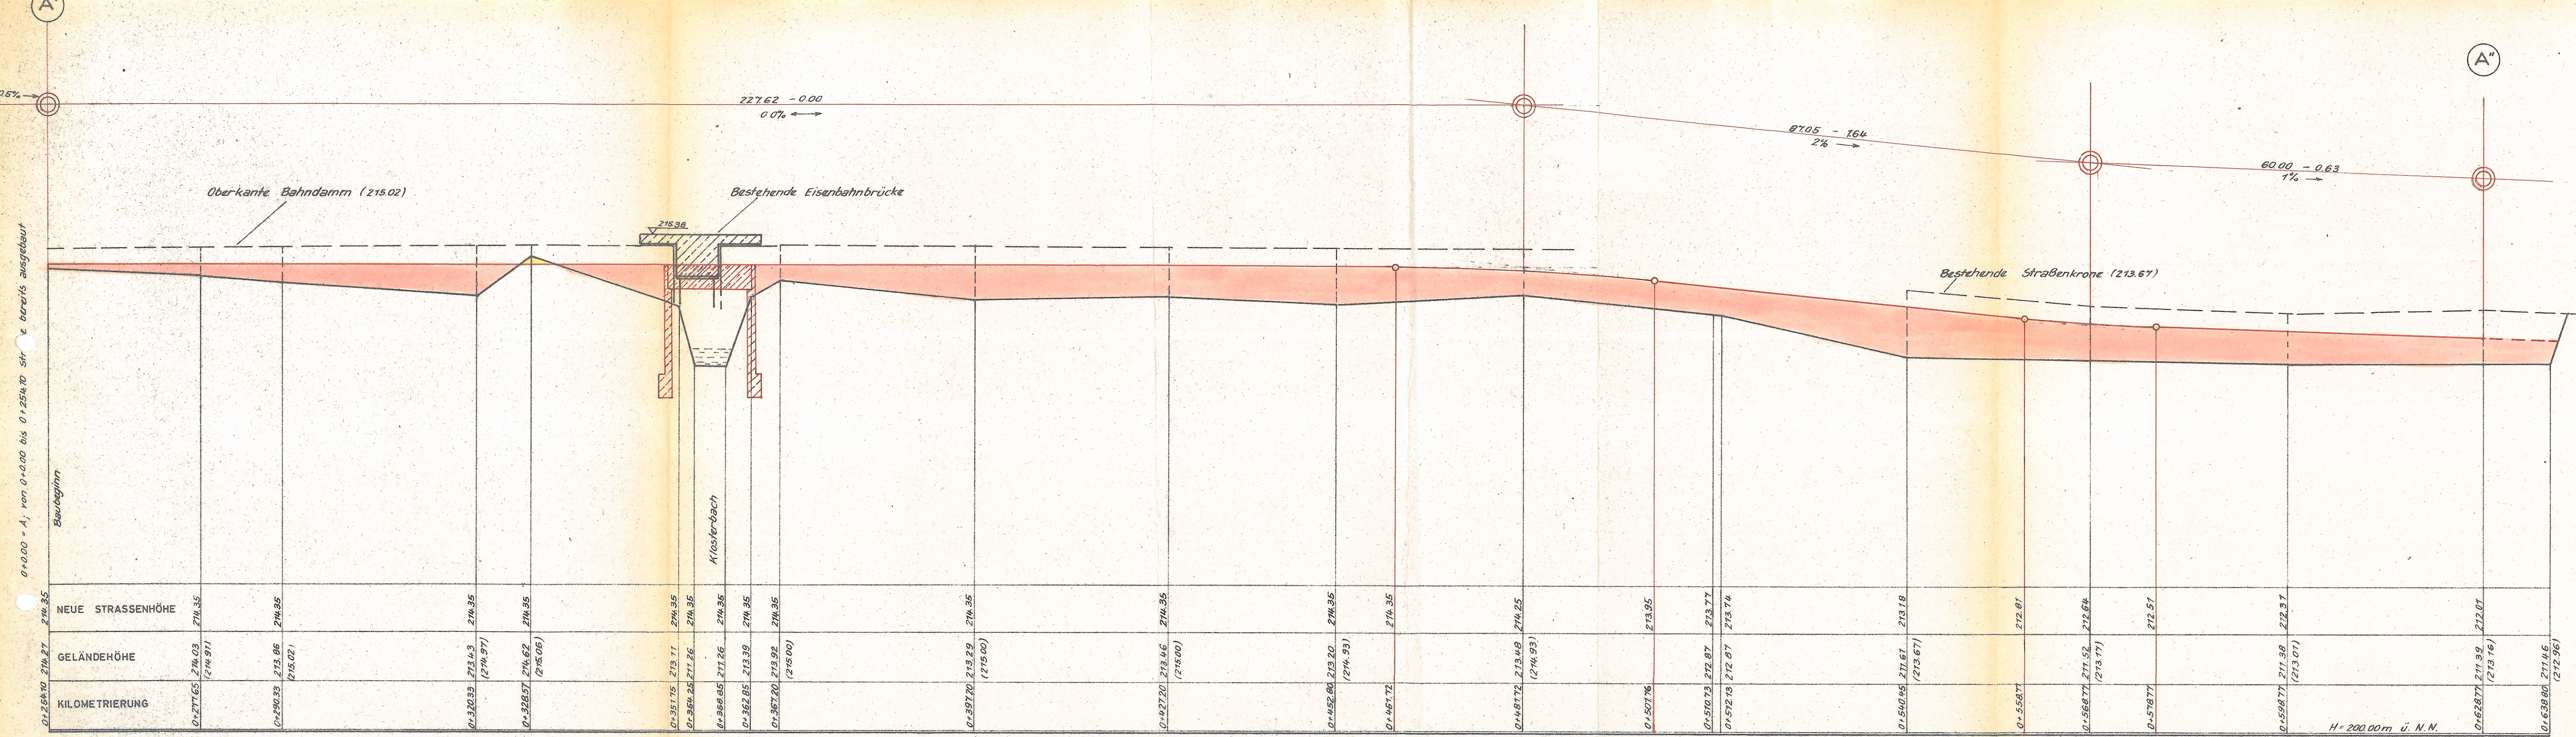

2.FERTIGUNG Blatt 3a

ANLAGE ZUM ANTRAG VOM:

19. Juni 1968



DER BÜRGERMEISTER
[Signature]

Karlsruhe, den 16. 1. 68.
ORTSPLANER
DIPL.-ING. KUNO WILDERER
KARLSRUHE, SOFIENSTR. 114
[Signature]
STADTBAUBÜRO