


STADT HASLACH

TEILBEBAUUNGSPLAN „BREITE“

STRASSENLÄNGSPROFILE M. 1 : 1000 / 100

ANLAGE ZUM ANTRAG VOM 1. 8. 1957.


HASLACH, DEN 30. 7. 57. DER BÜRGERMEISTER
 KARLSRUHE, DEN 1. 8. 57. ORTSPLANER
 DIPL.-ING. KUNO WILDERER
 KARLSRUHE, SOFIENSTR. 114

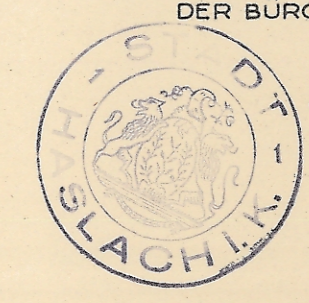


Kuno Wilderer
 STÄDTEBAUBÜRO

Kuno Wilderer
 STÄDTEBAUBÜRO


PROFIL X-Y-Z

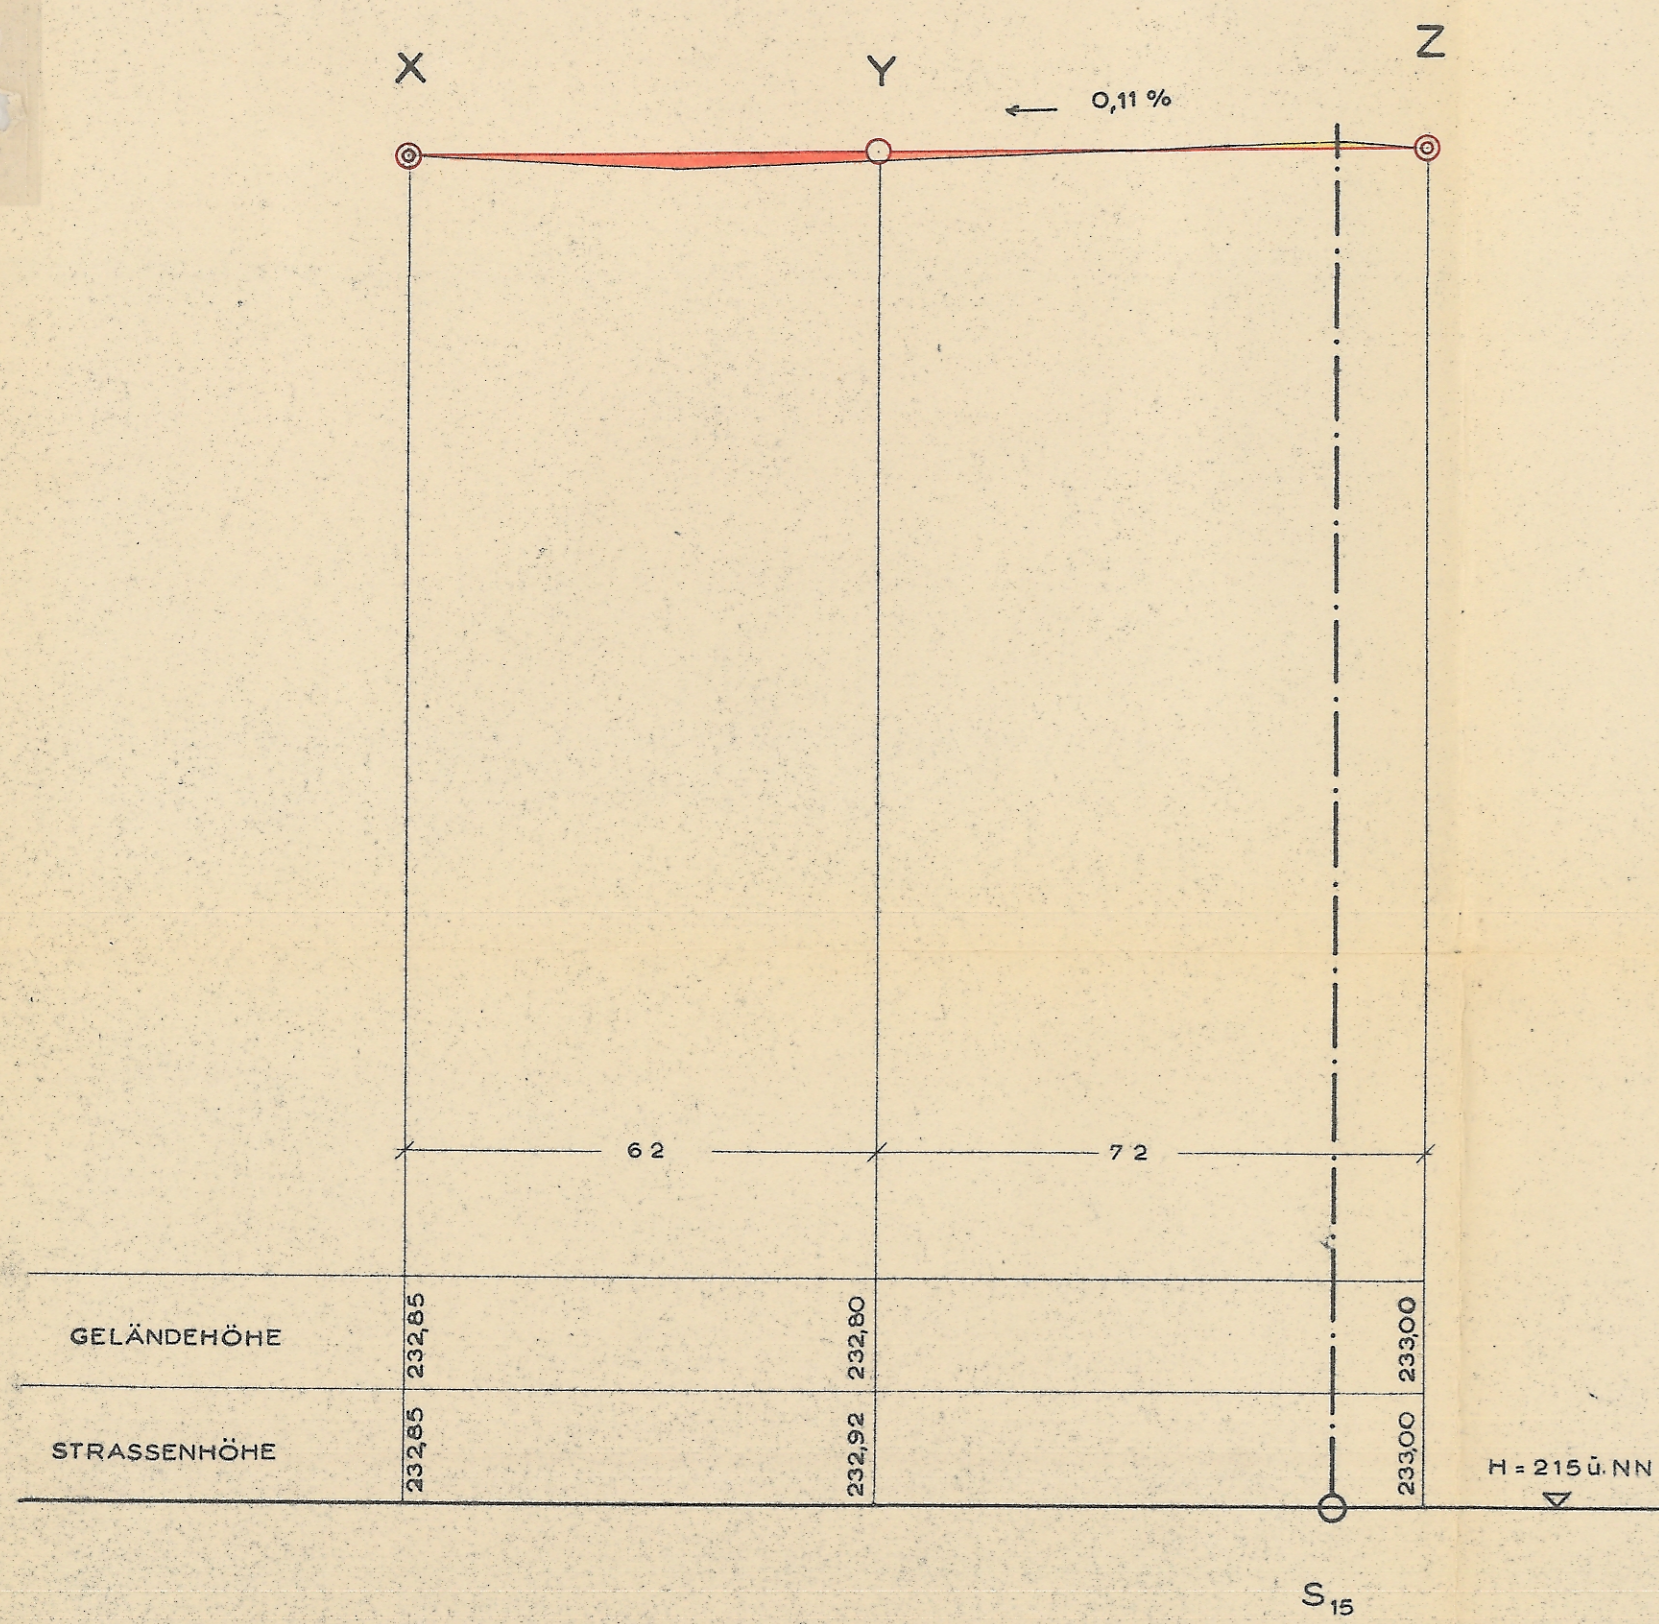


PROFIL C-K

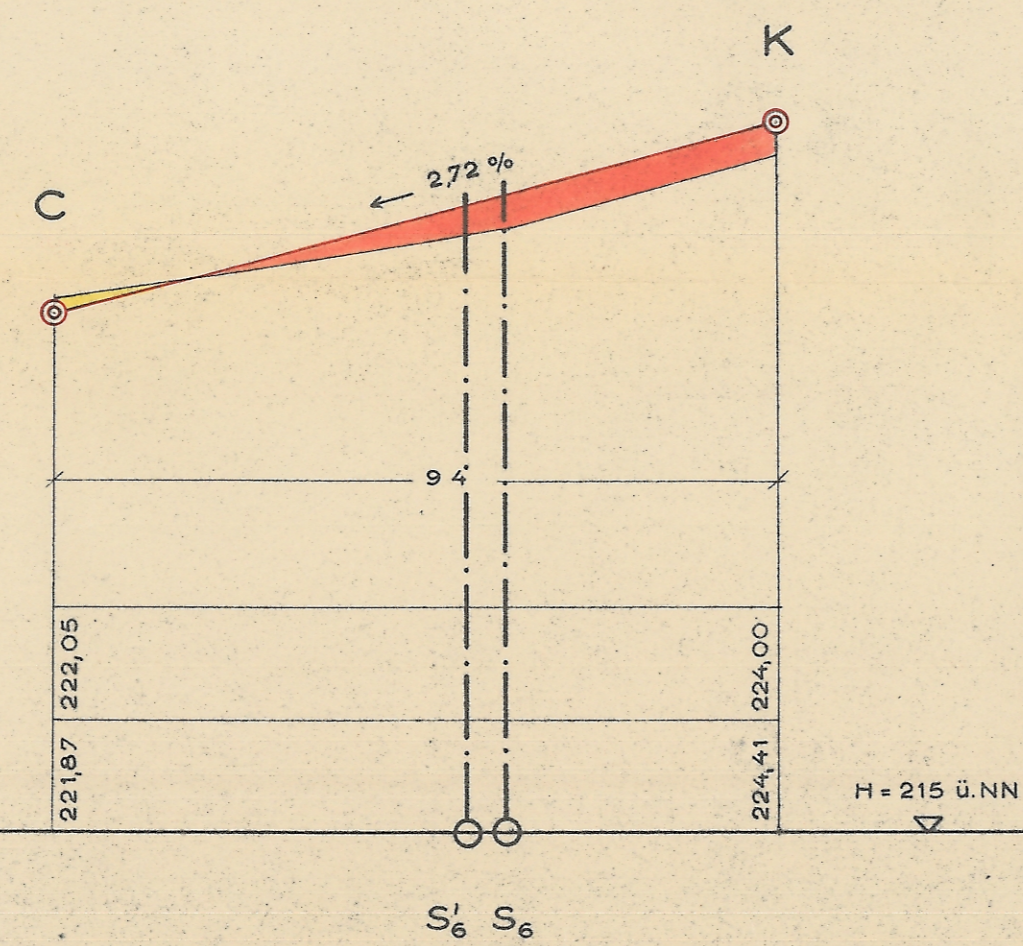

PROFIL D-L-Y-Y₁

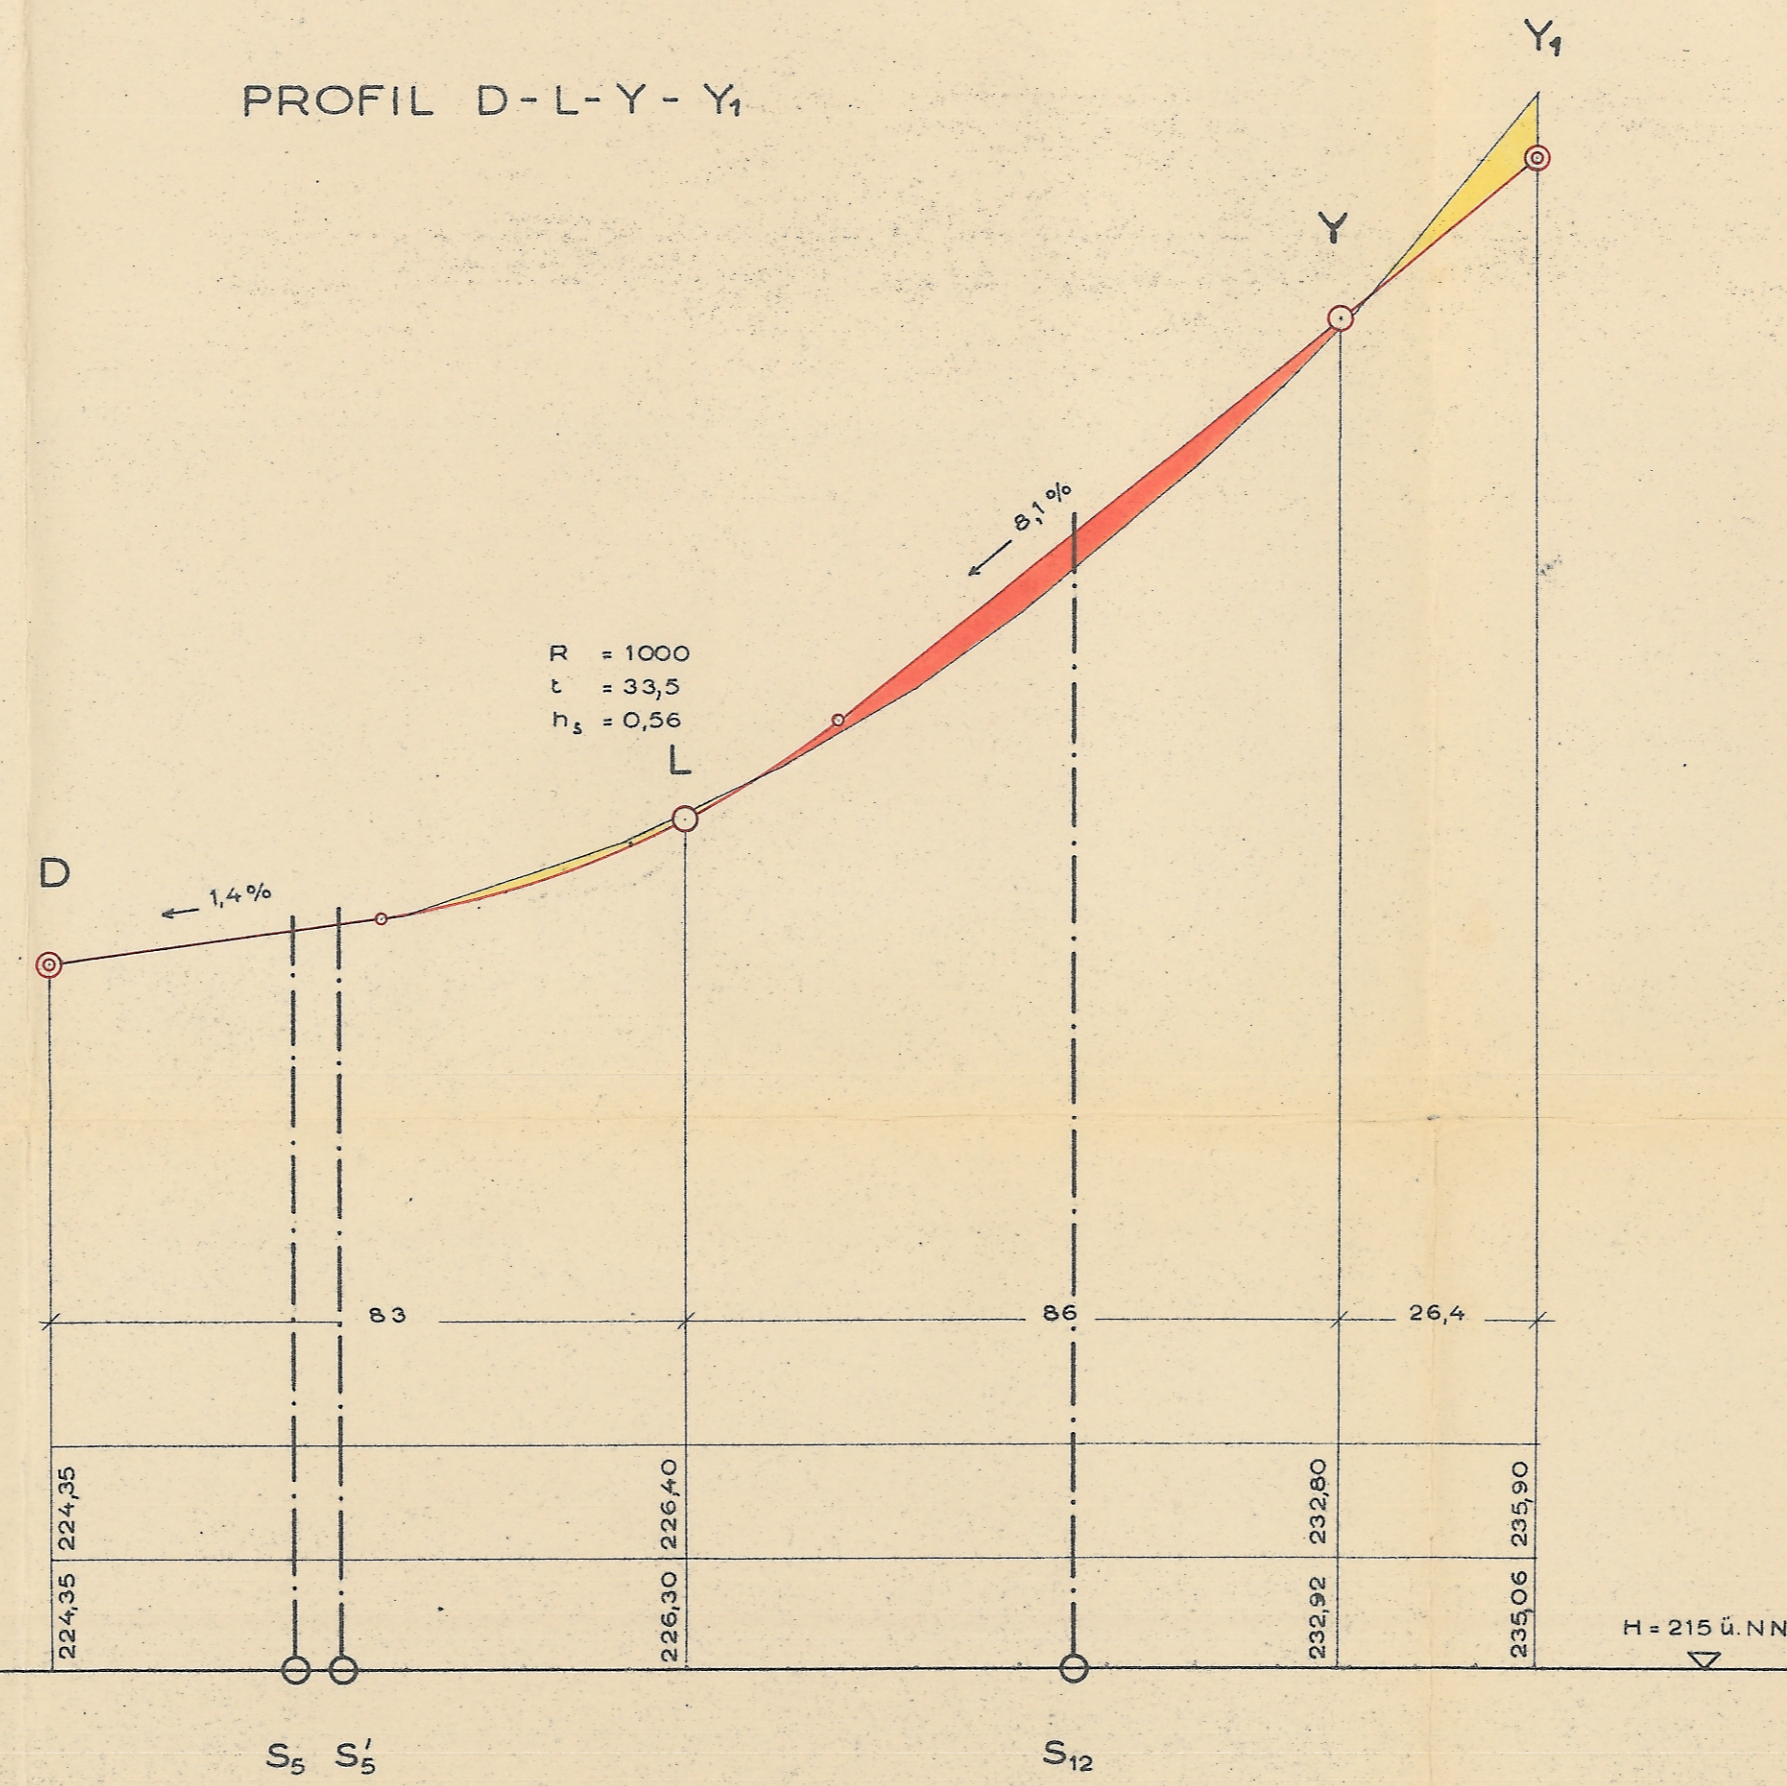

PROFIL E-M-Z-Z₁

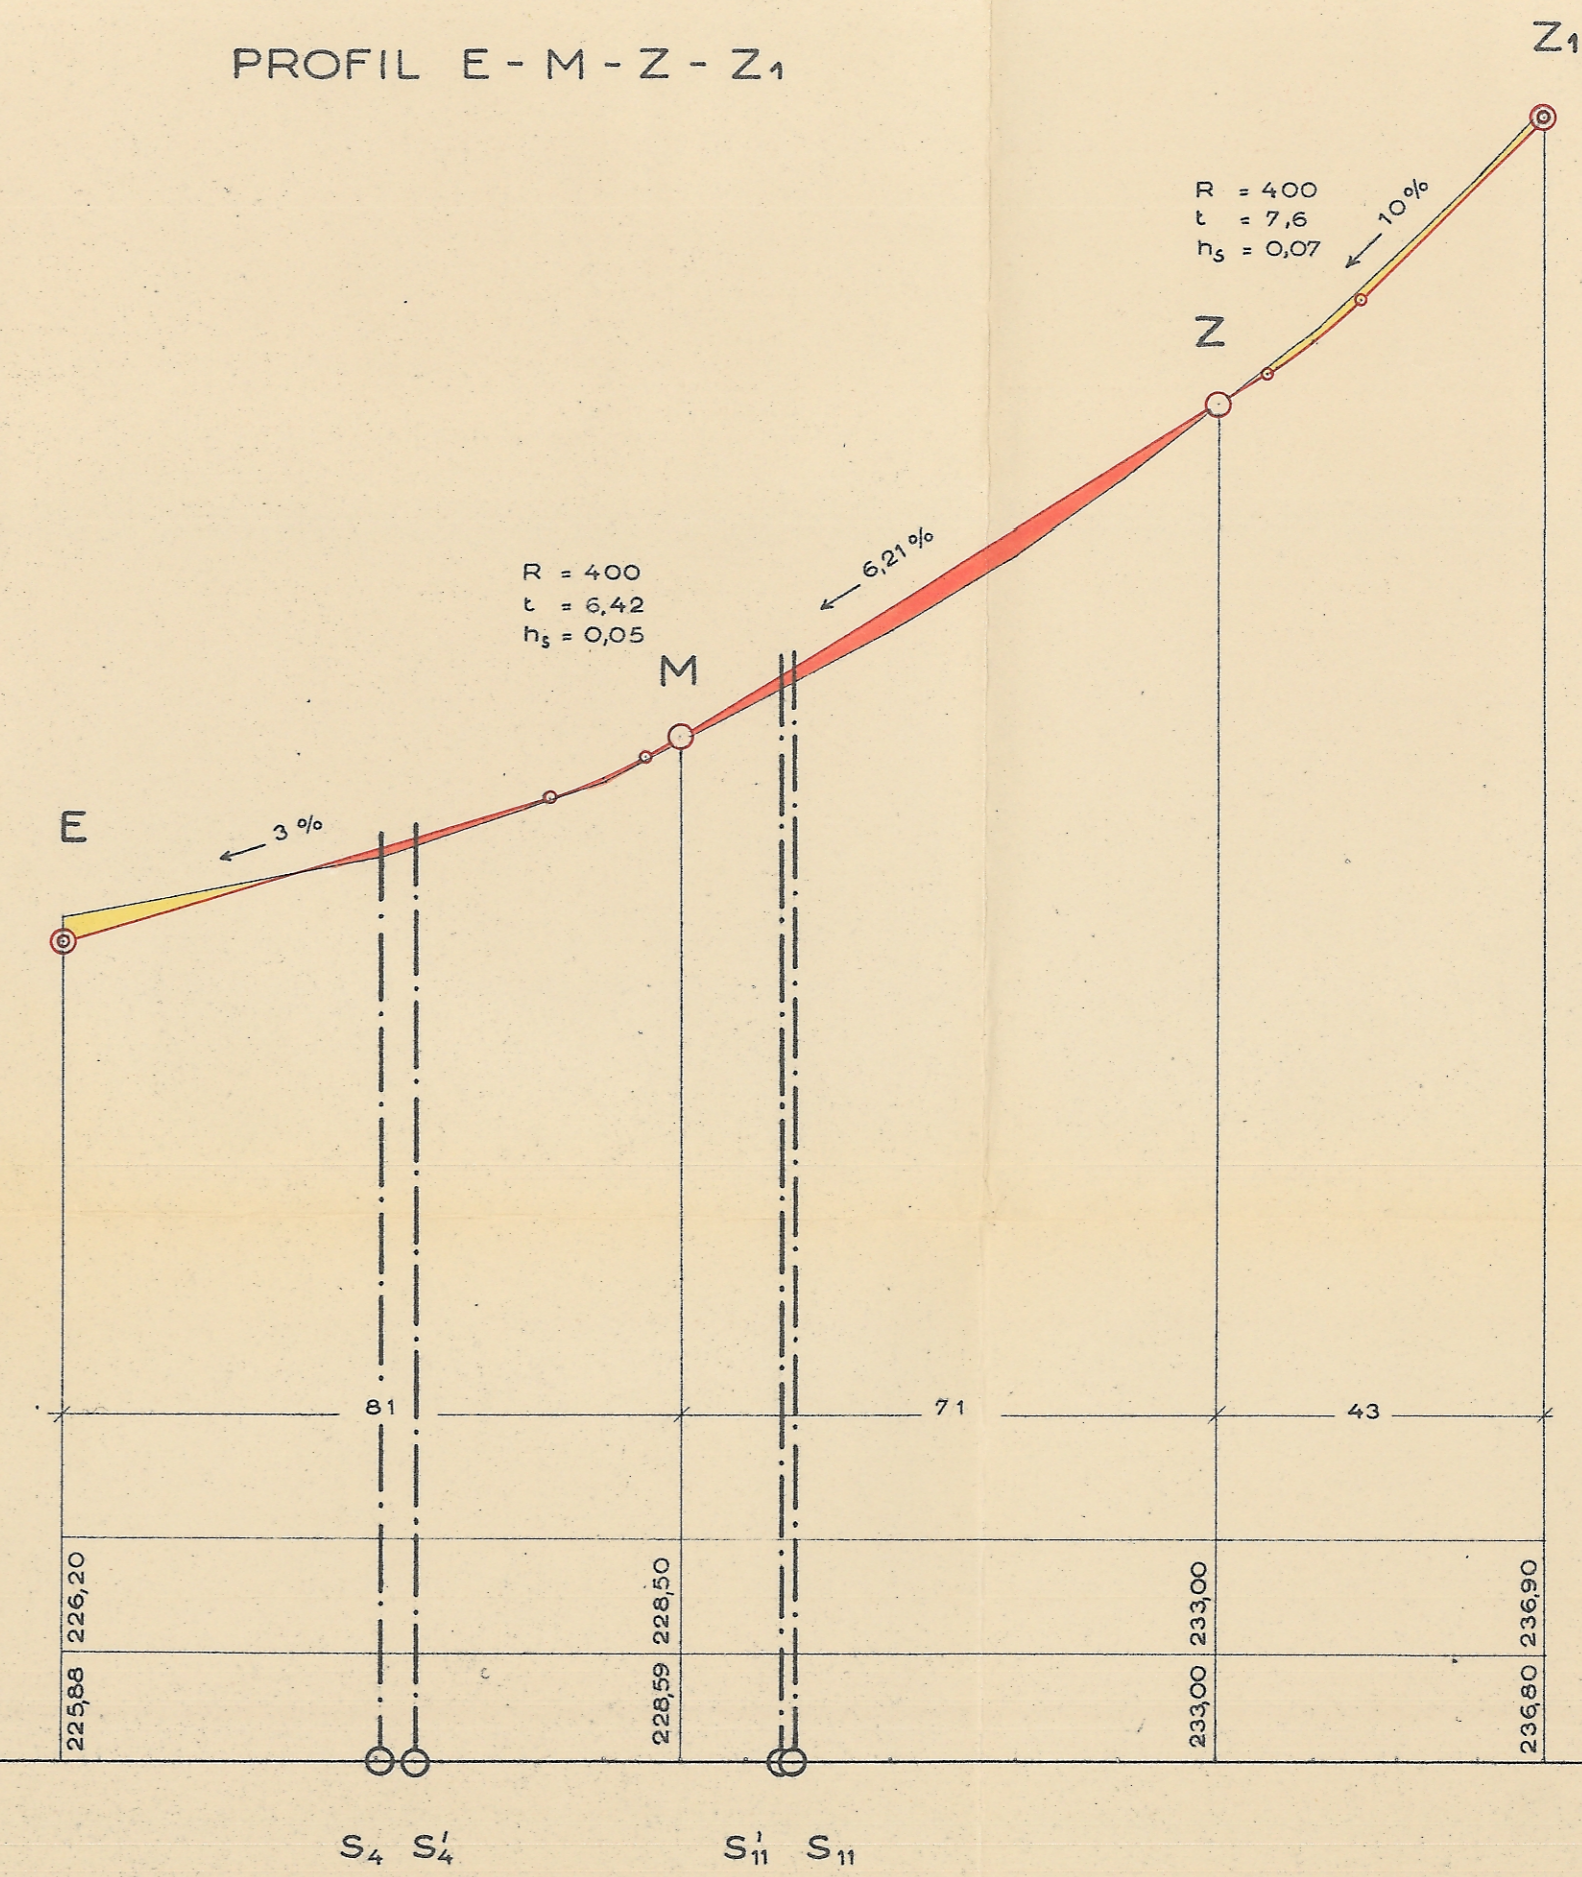

PROFIL U₁-U₂-U₃

