


STADT HASLACH

BEB.-PLAN „LAUTENBACHER GASSE - SANDHAASENHALDE“

HANGANSICHT A
 STRASSE b2 - b5 - b7 M=1:200
 LINDENSTR. (BUCHENSTR. - AHORNSTR.) NORDSEITE

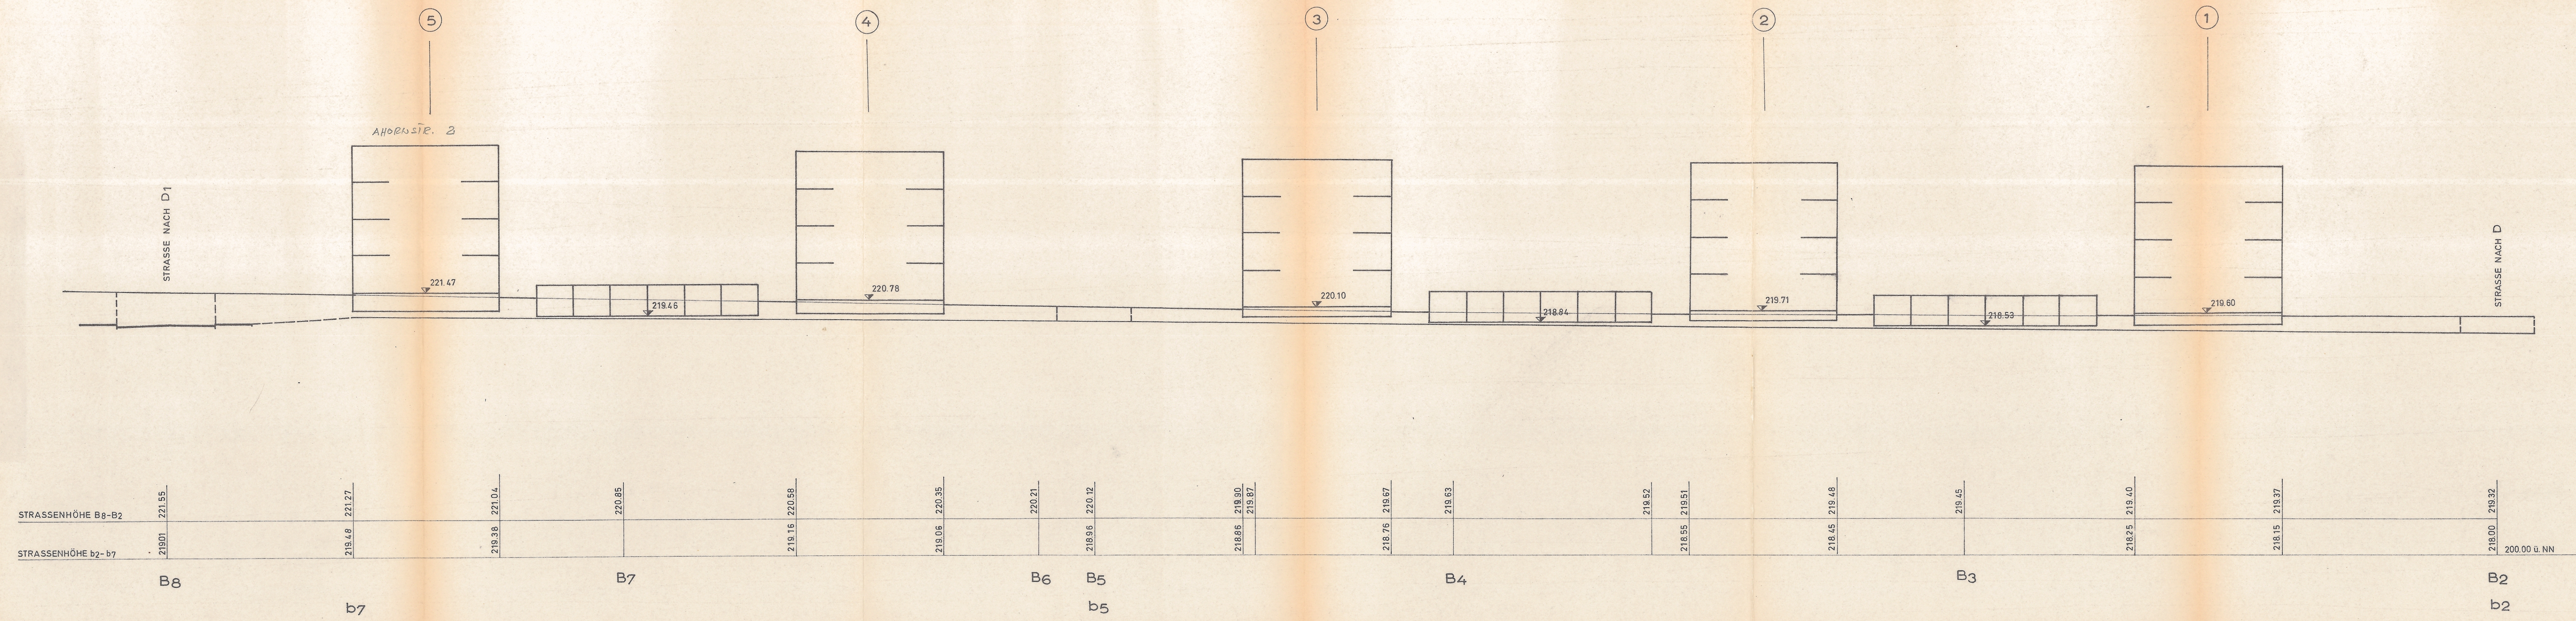

4. FERTIGUNG Blatt 5

ANLAGE ZUM ANTRAG VOM: 24. JULI 1972

Karlsruhe, den 18.7.1972

ORTSPLANER

DIPL.-ING. KUNO WILDERER

KARLSRUHE, SOFENSTR. 114

DER BÜRGERMEISTER

Kromm

Kuno Wilderer
 STADTBAUBÜRO