


STADT HASLACH


TEILBEBAUUNGSPLAN „BREITE“
STRASSENLÄNGSPROFILE M. 1:1000/100

ST - PR - 4
2. FERTIGUNG ④
ANLAGE ZUM ANTRAG VOM 1. 8. 1957.


HASLACH, DEN 30. 11. 1957
DER BÜRGERMEISTER
KARLSRUHE, DEN 1. 8. 57.
ORTSPLANNER
DIPL.-ING. KUNO WILDERER
KARLSRUHE, SOHNENSTR. 11A
Kuno Wilderer
STÄDTBAUBÜRO

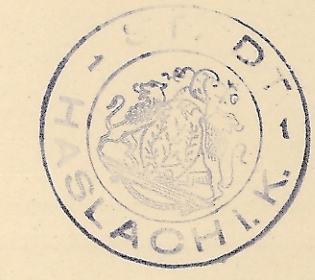


PROFIL A-B-C-D-E-F-G-G₂-G₃

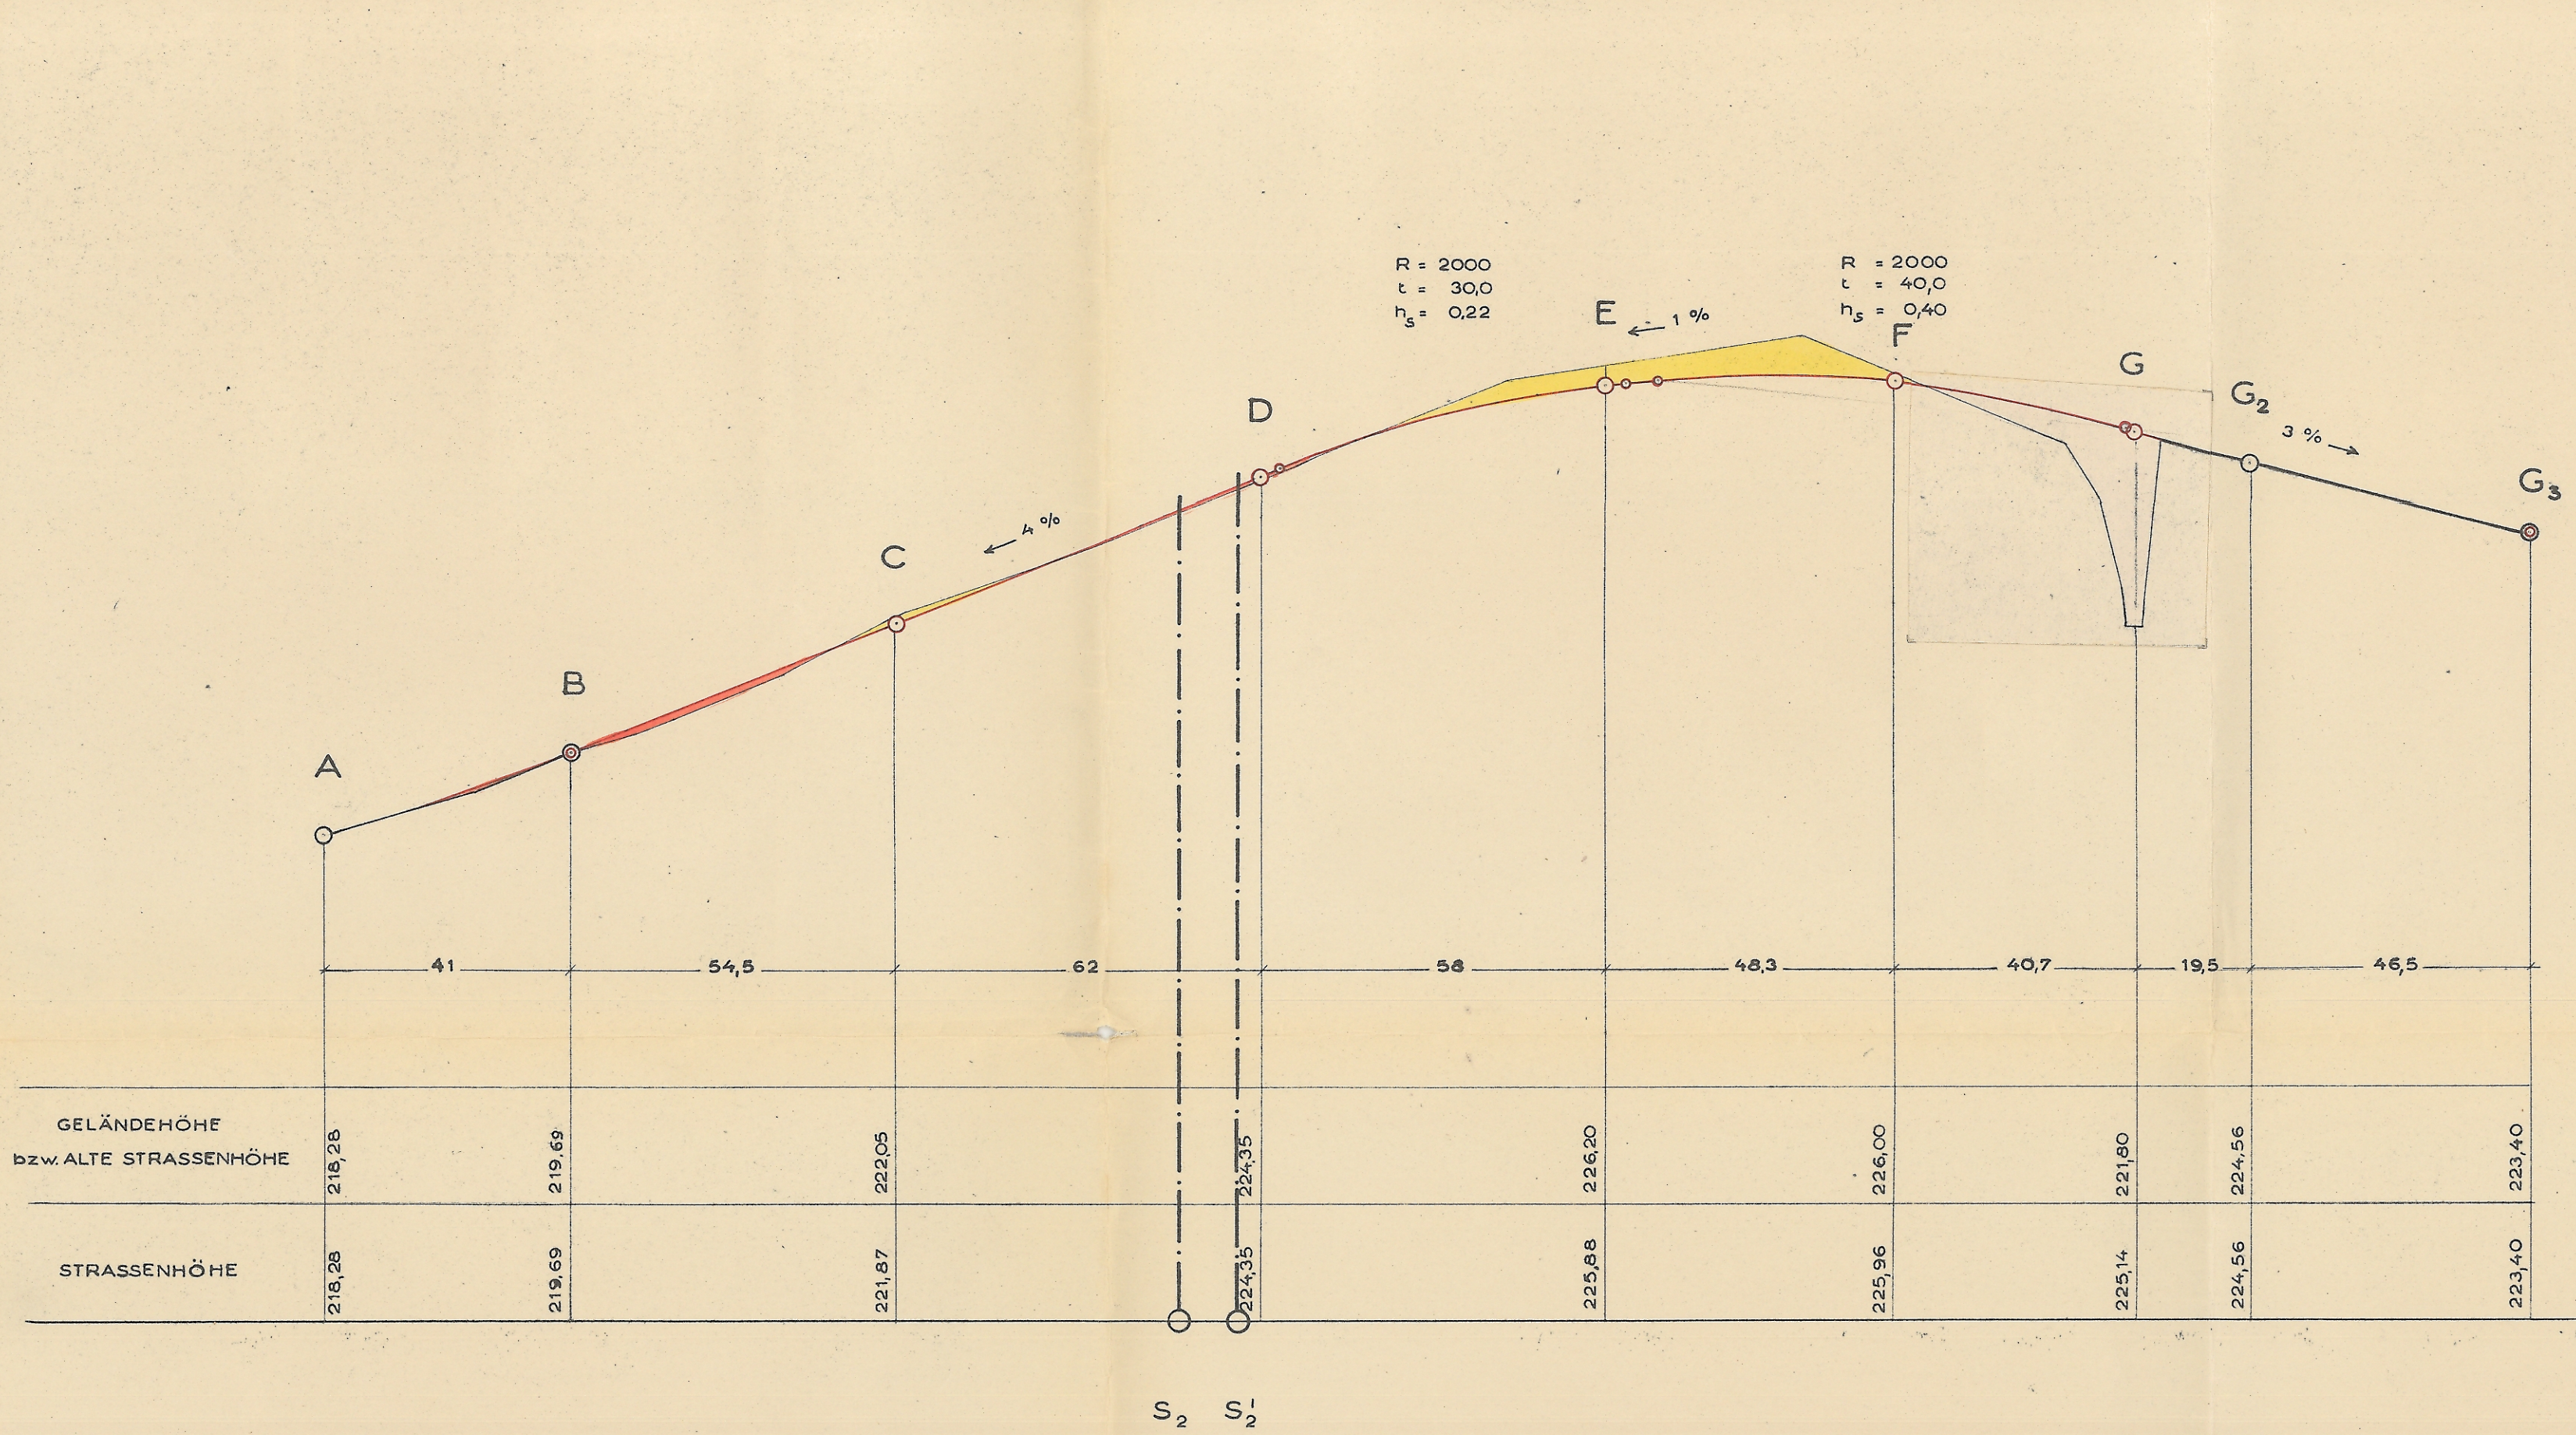


PROFIL H-J-K-L-M-N-F

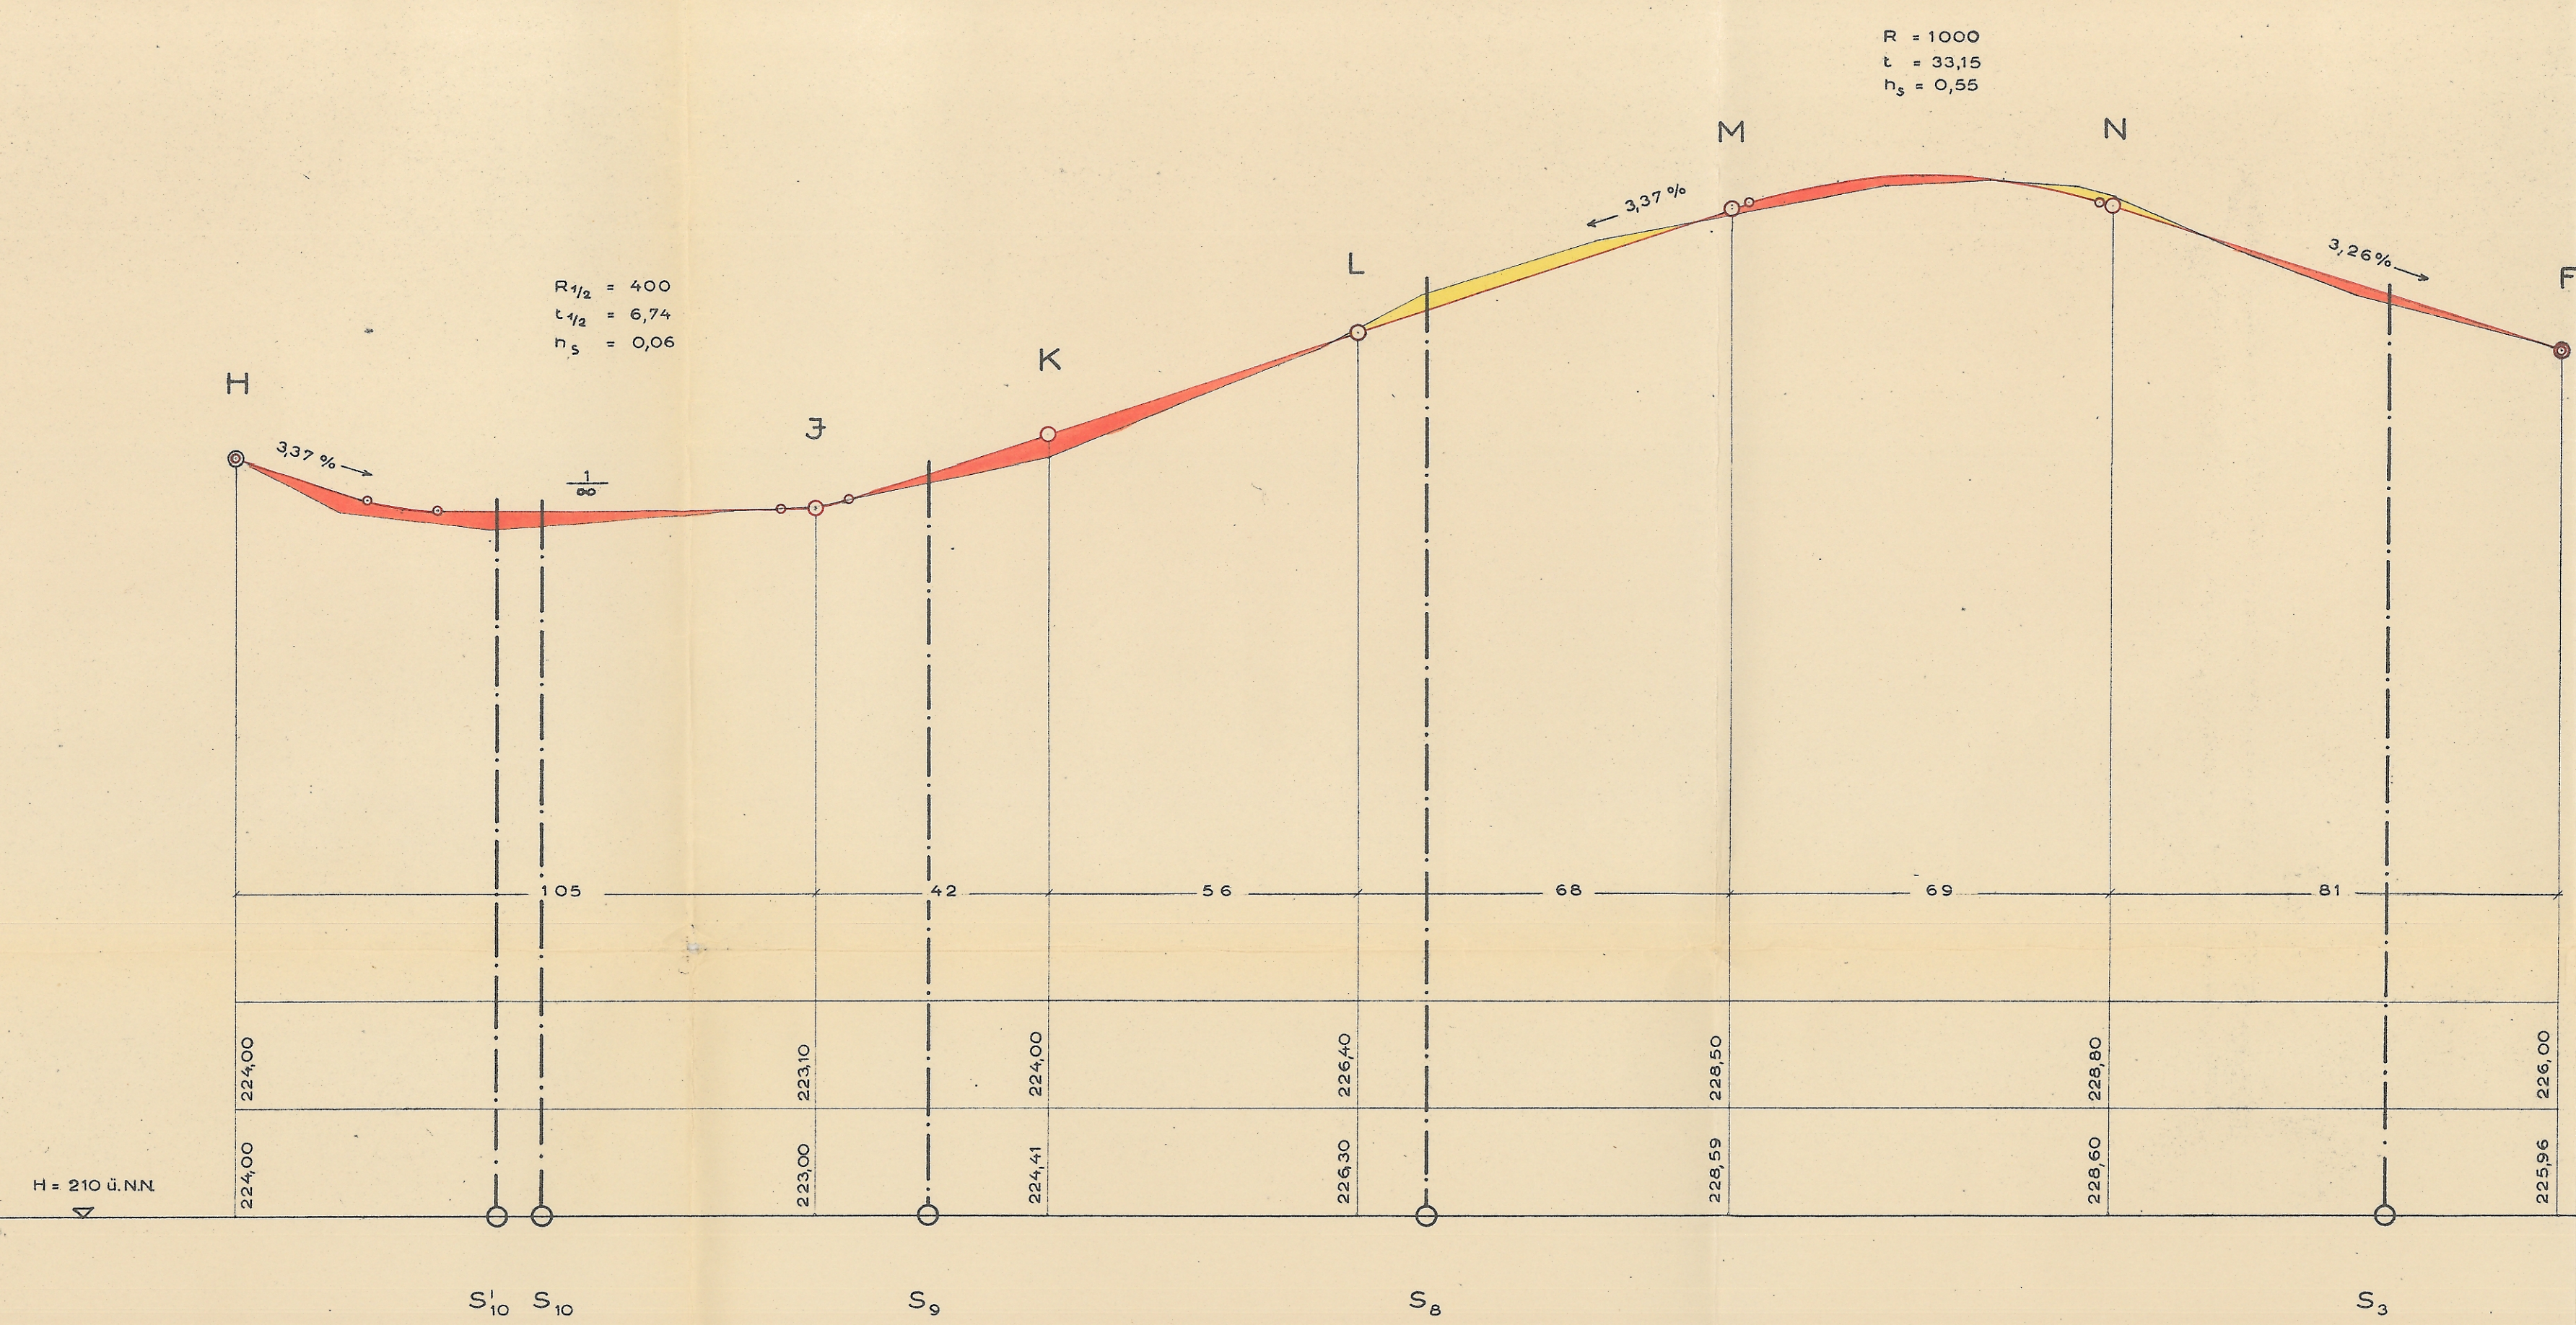

PROFIL P-W

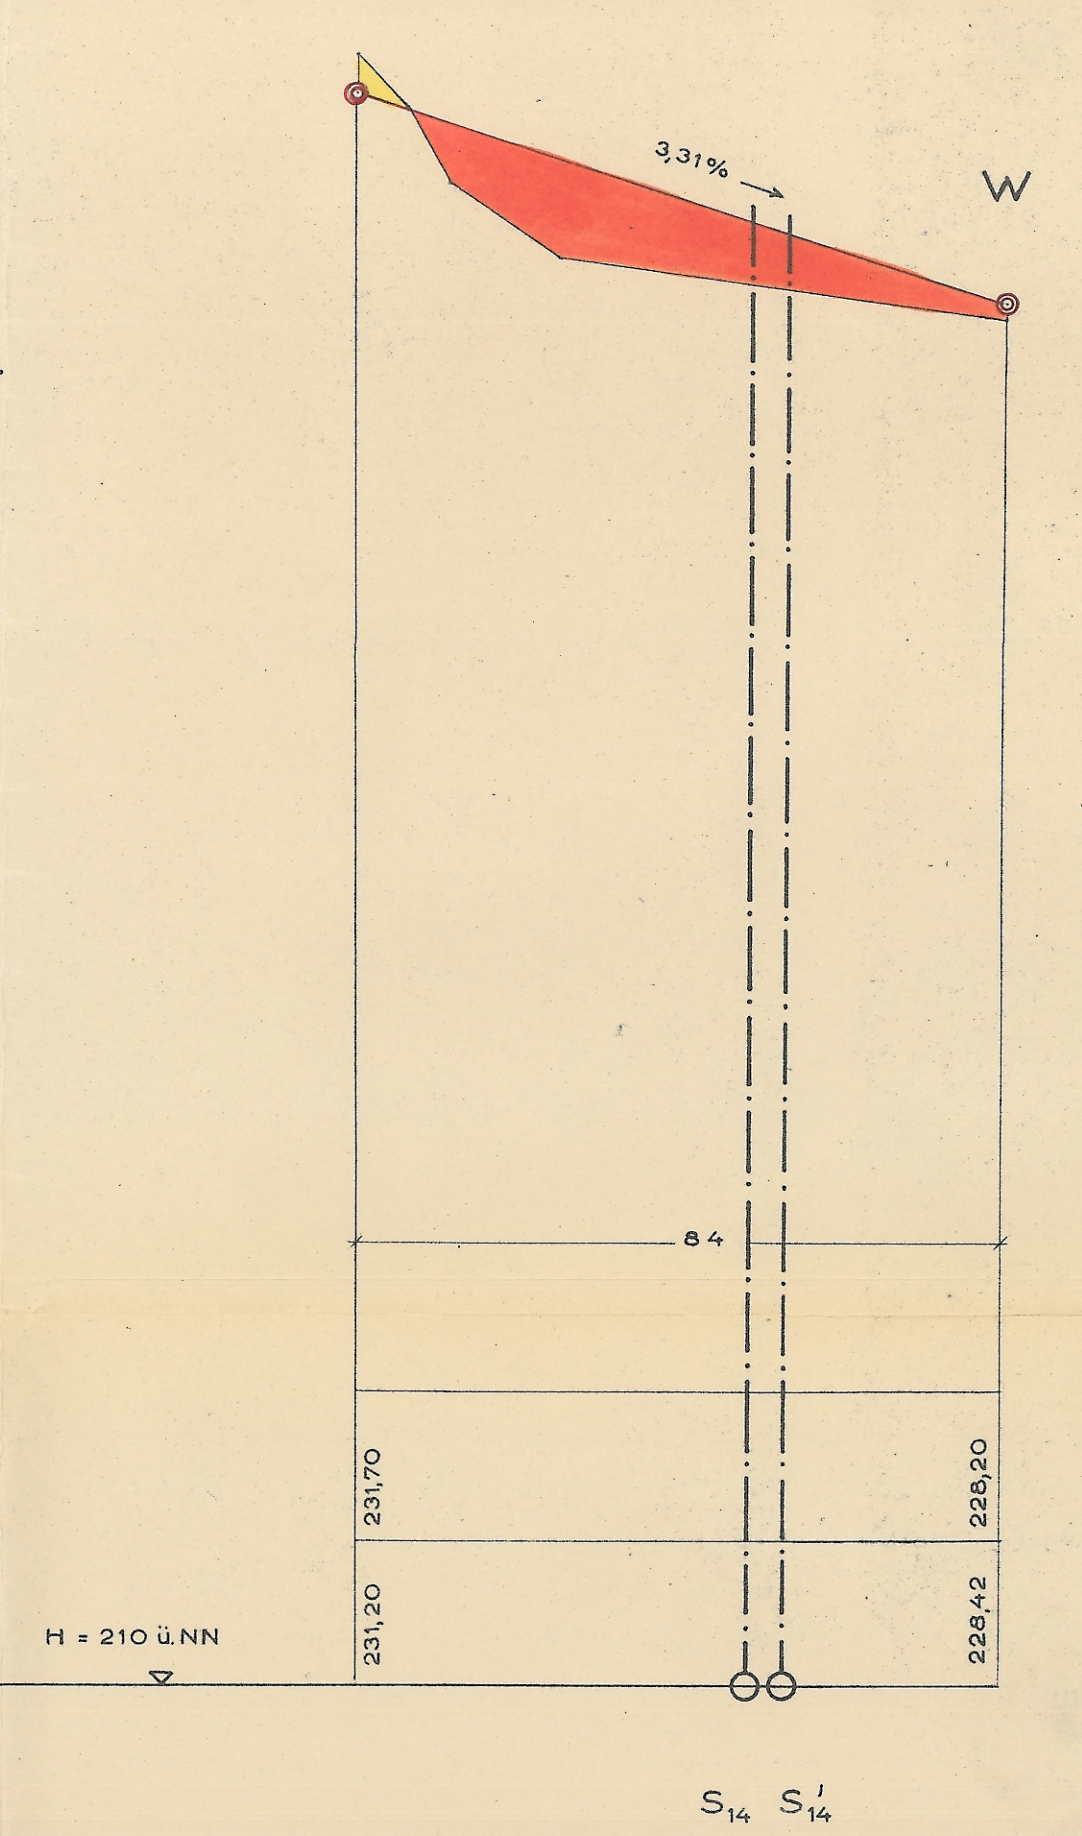

PROFIL H₀-H-O-P-Q-R-S-T-U-U₁-V

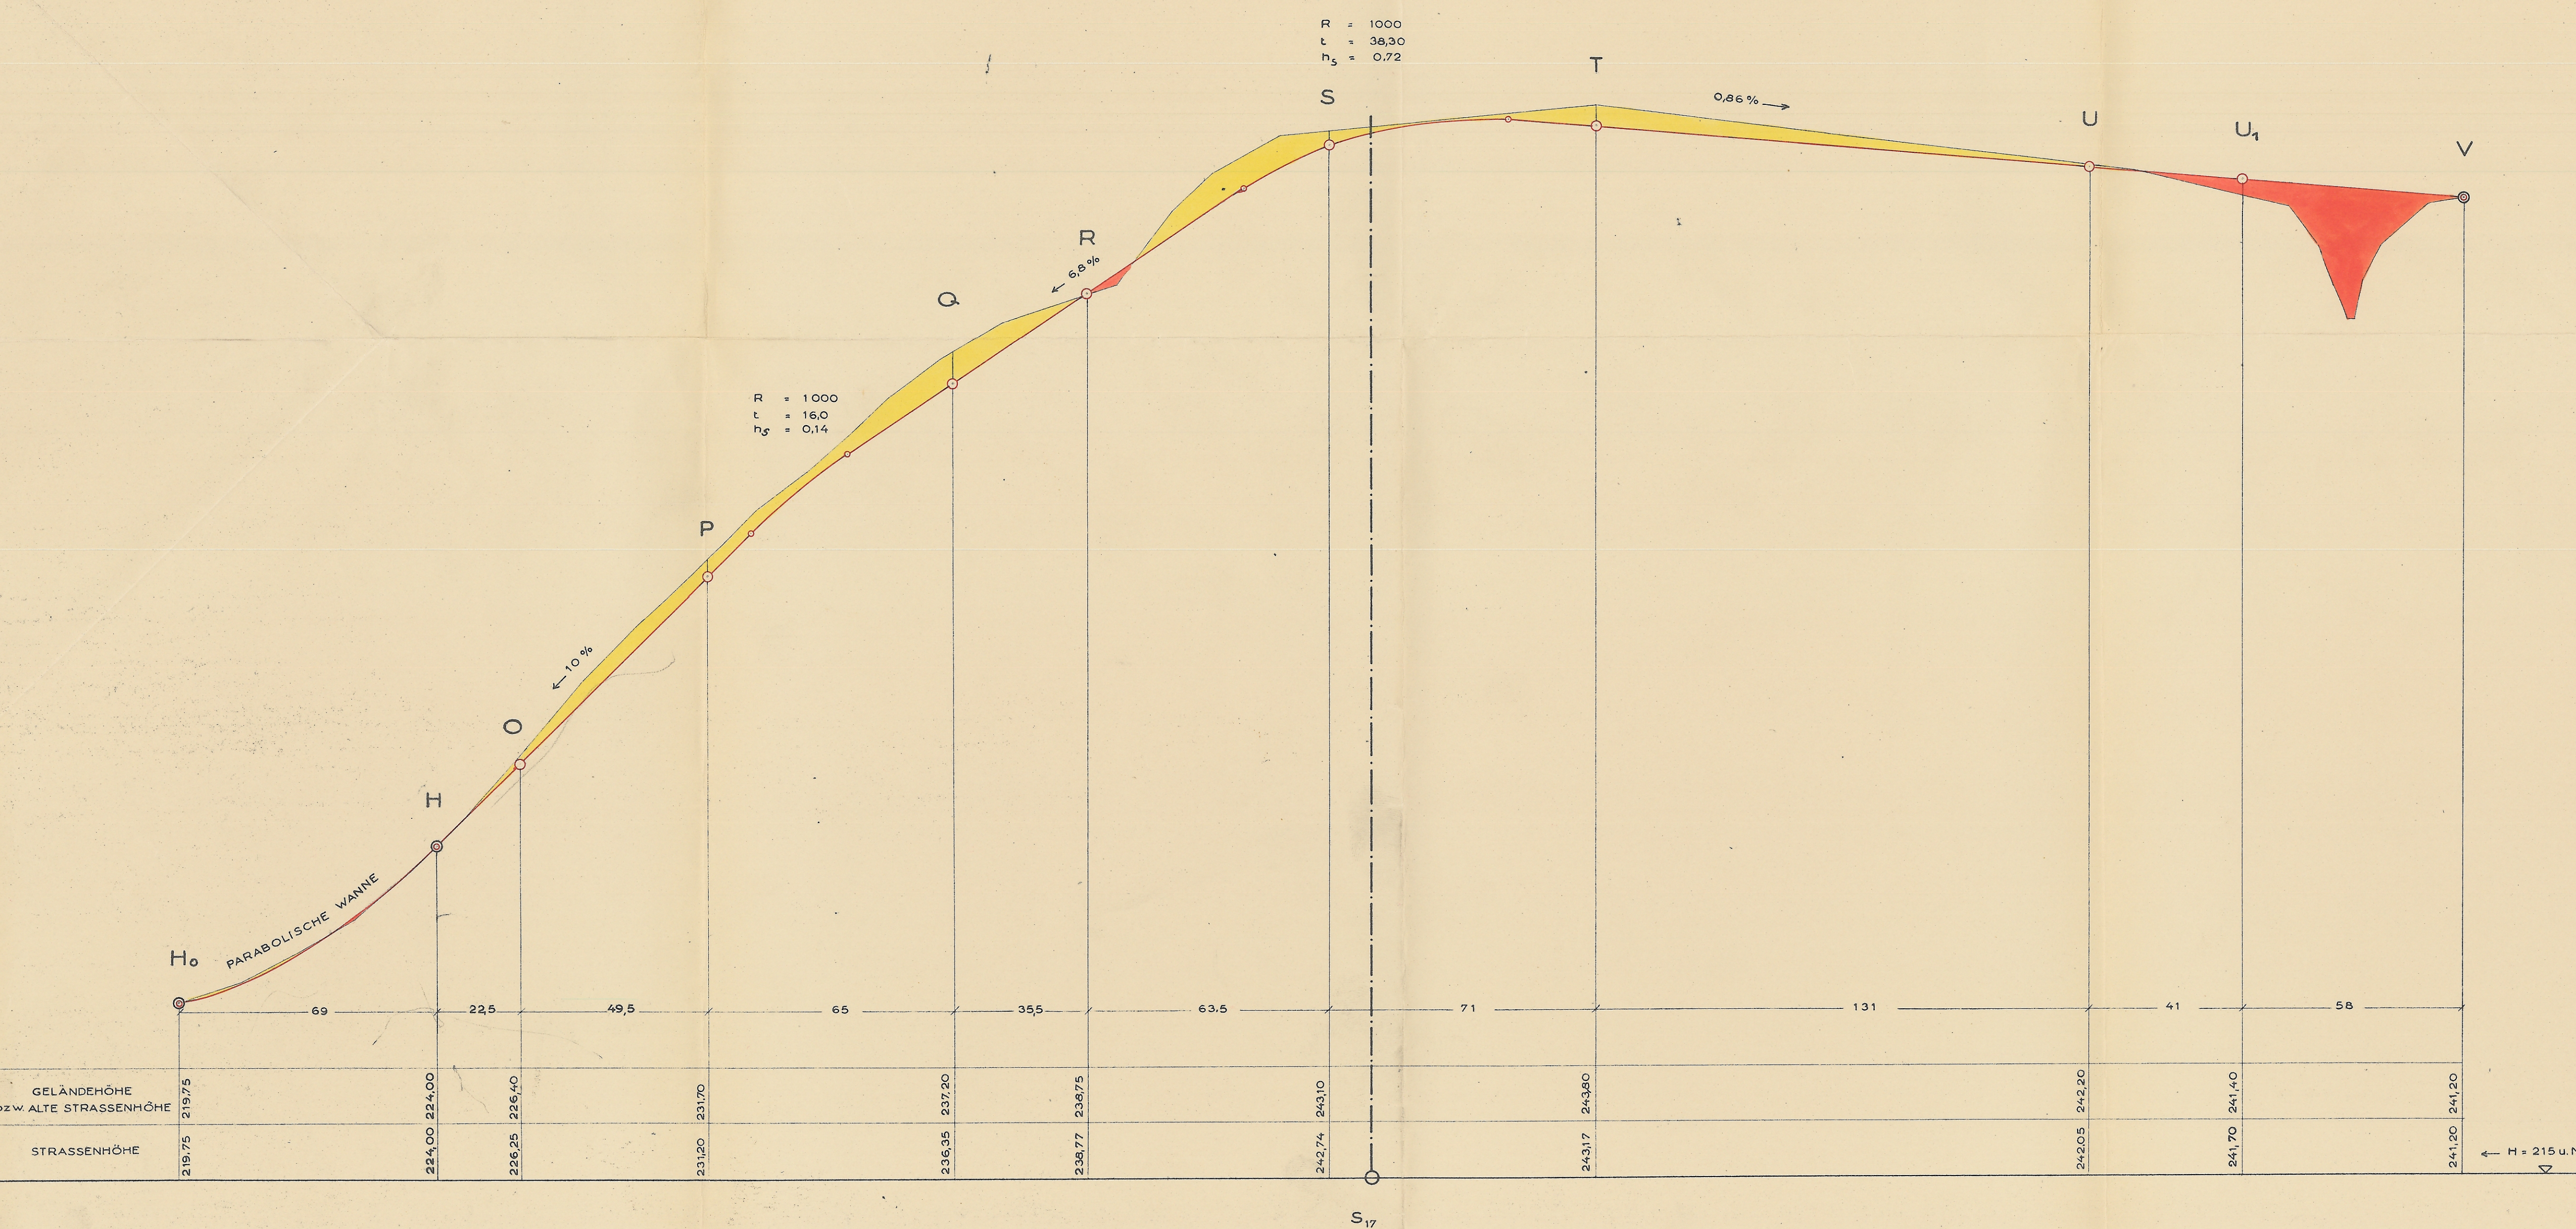

PROFIL B-J-W-X

