


# STADT HASLACH

## BEB.-PLAN „LAUTENBACHER GASSE-SANDHAASENHALDE“

STRASSENLÄNGENSCHNITTE M=1:500 / 100

b<sub>2</sub>-B<sub>2</sub>  
b<sub>5</sub>-B<sub>5</sub>  
b<sub>9</sub>-B<sub>9</sub>

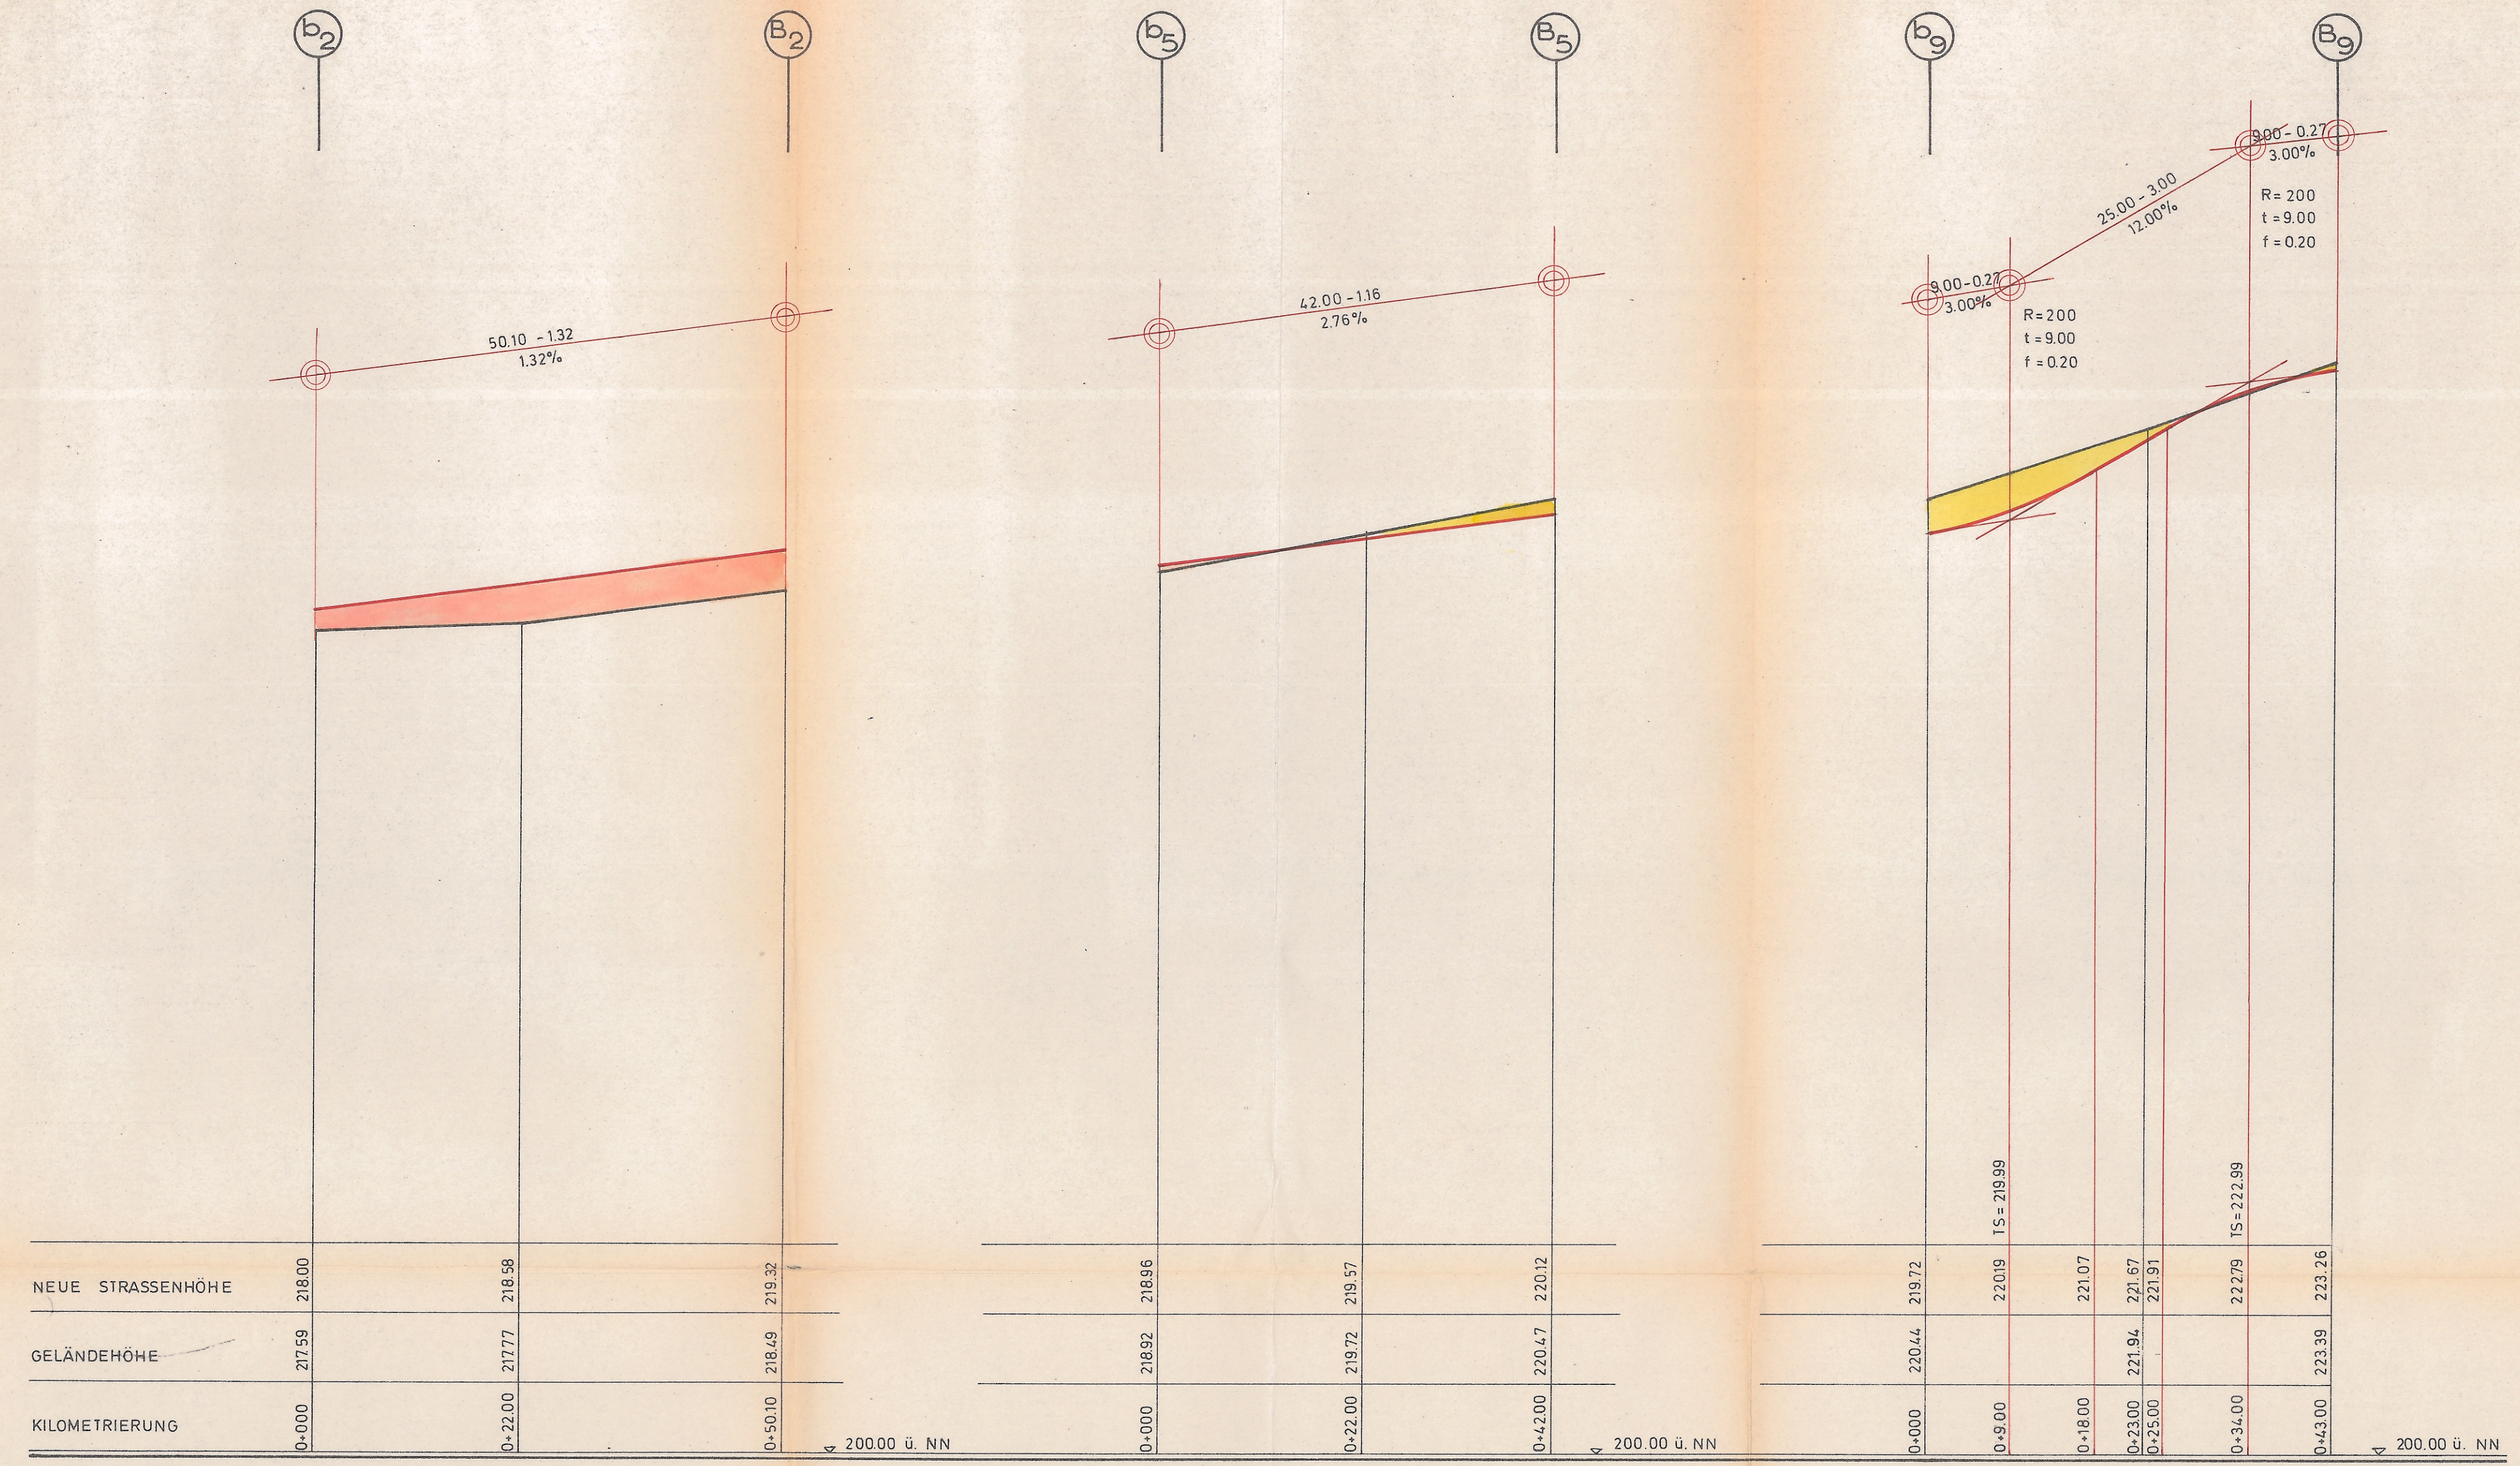

4. FERTIGUNG Blatt: 20

ANLAGE ZUM ANTRAG VOM: 24. JULI 1972

Karlsruhe, den 18.7.1972  
ORTSPLANER

DIPL.-ING. KUNO WILDERER  
KARLSRUHE, SOFIENSTR. 114

DER BÜRGERMEISTER

*Graun*

*Kuno Wilderer*  
STADTBAUAMT