


STADT HASLACH
BEB.-PLAN „LAUTENBACHER
GASSE - SANDHAASENHALDE“

HANGANSICHT I
 STRASSENZUG D-D1-D2 M=1:200

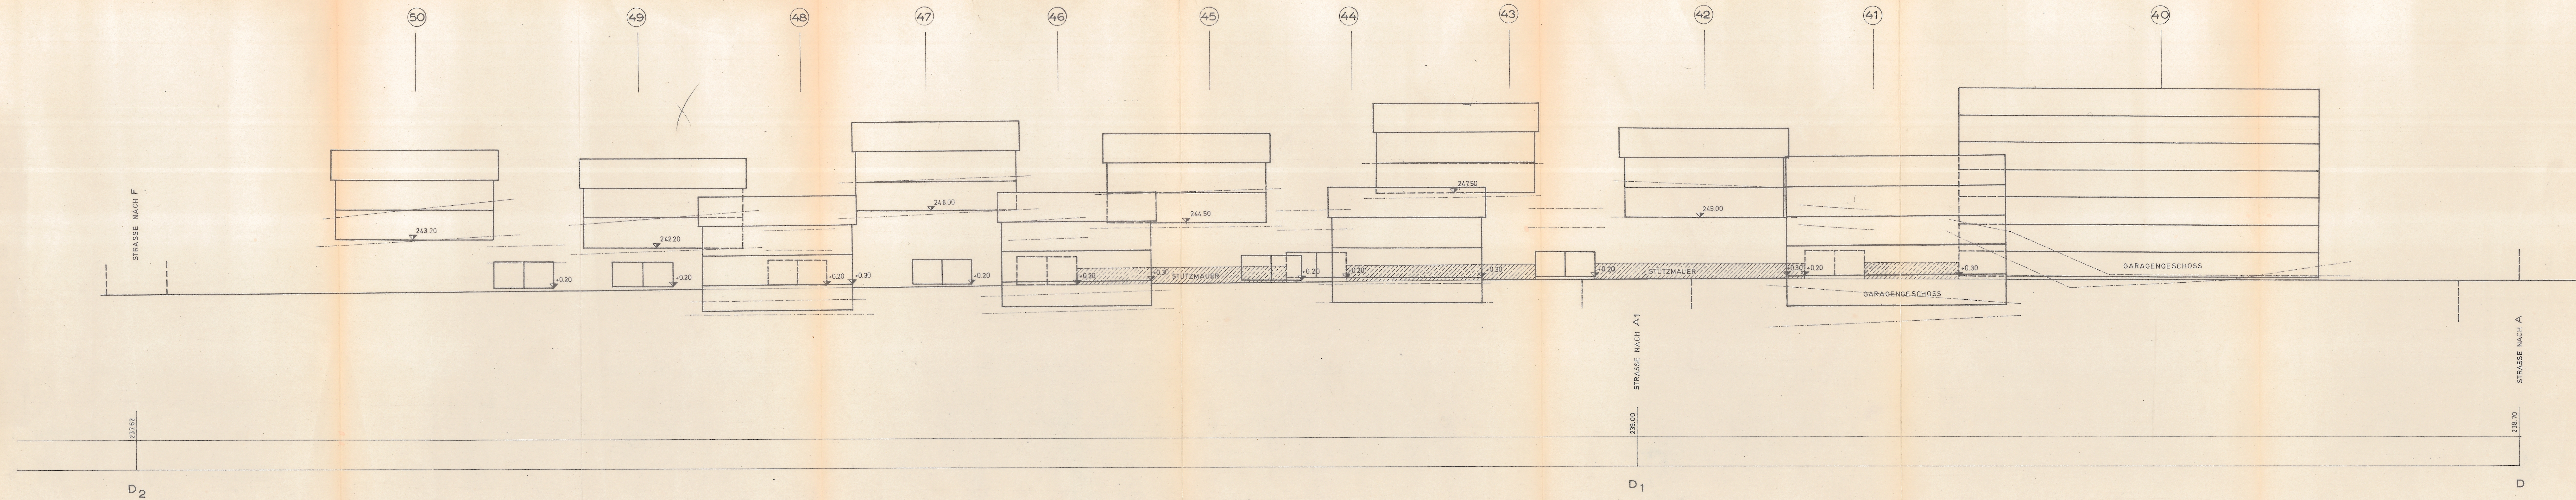

4. FERTIGUNG Blatt 13

ANLAGE ZUM ANTRAG VOM: 24. JULI 1972

Karlsruhe, den 18.7.1972
 ORTSPLANER

DIPL.-ING. KUNO WILDERER
 KARLSRUHE, SOFENSTR. 114

DER BÜRGERMEISTER

K. Müller

Kuno Wilderer

STÄDTENBAUAMT