

STADT HASLACH BEBAUUNGSPLAN „SOMMERHALDE“



„GESTALTUNGSPLAN“

M:1:1000


Helgenberg

Jhlegr

Sommerhaldehof

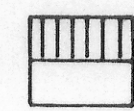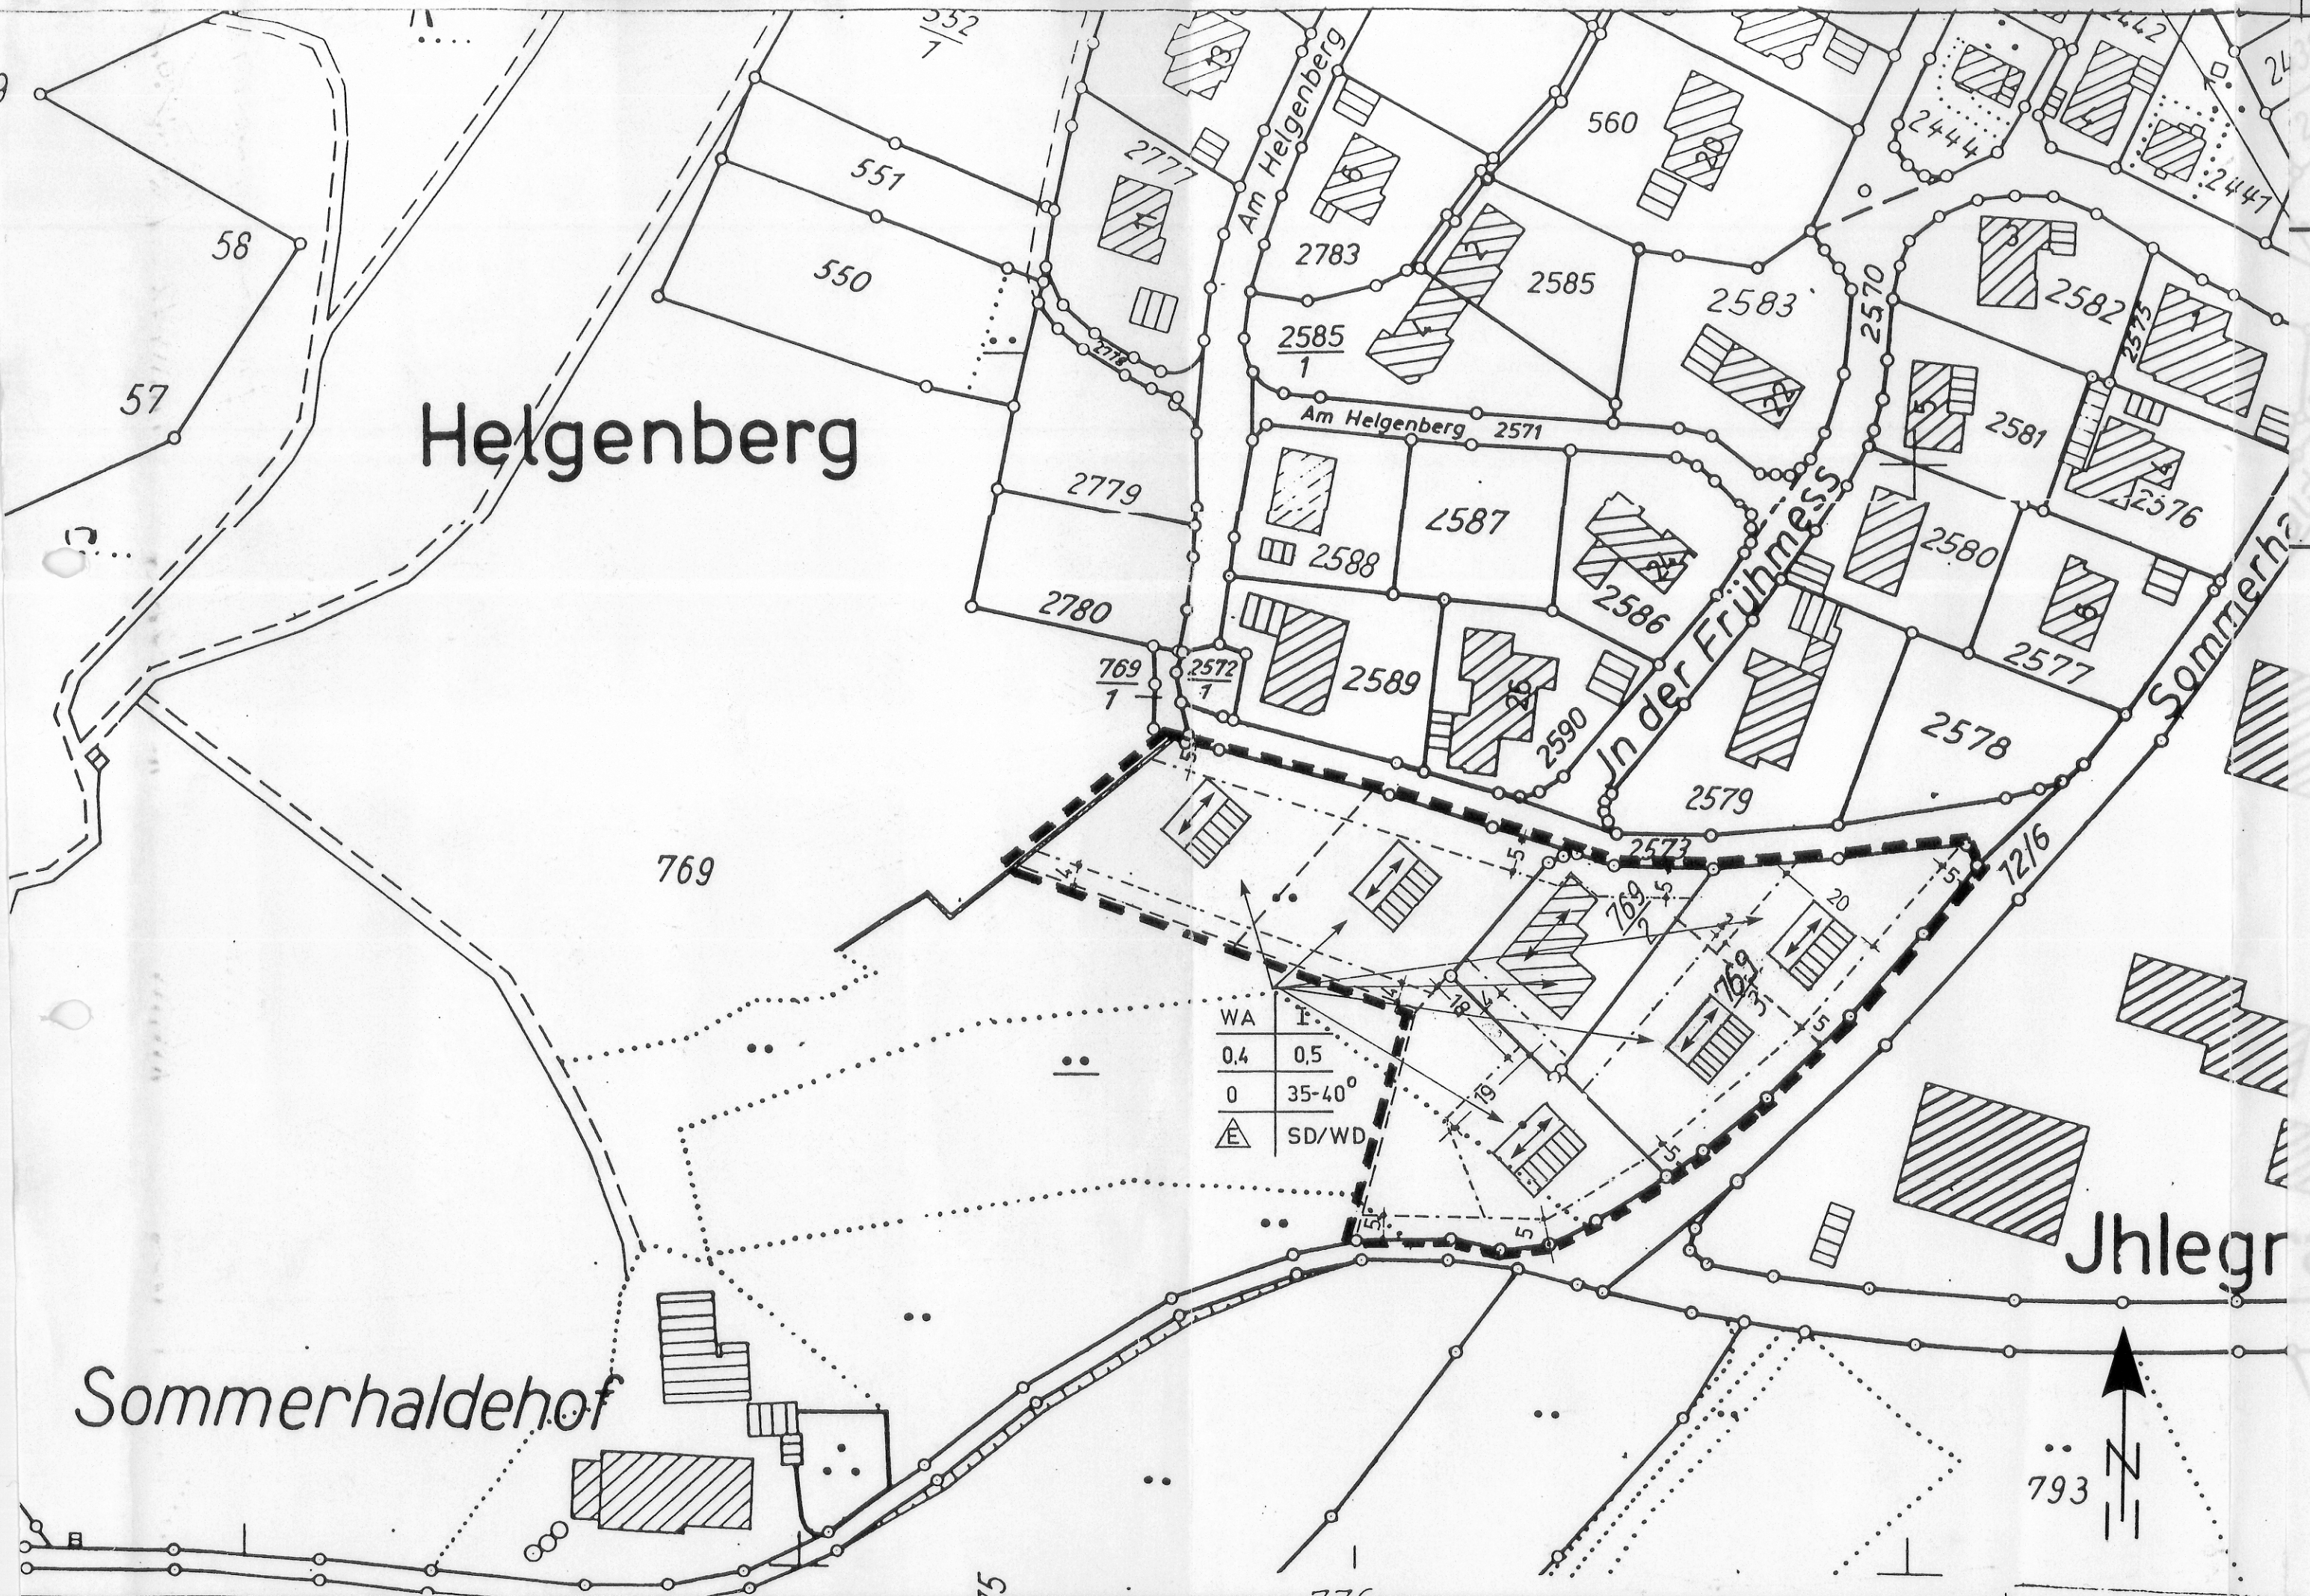

BEBAUUNG GEPLANT

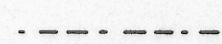

BAUGRENZE



GEPLANTE GRUNDSTÜCKSGRENZE



GRENZE DES RÄUMLICHEN
GELTUNGSBEREICHES

