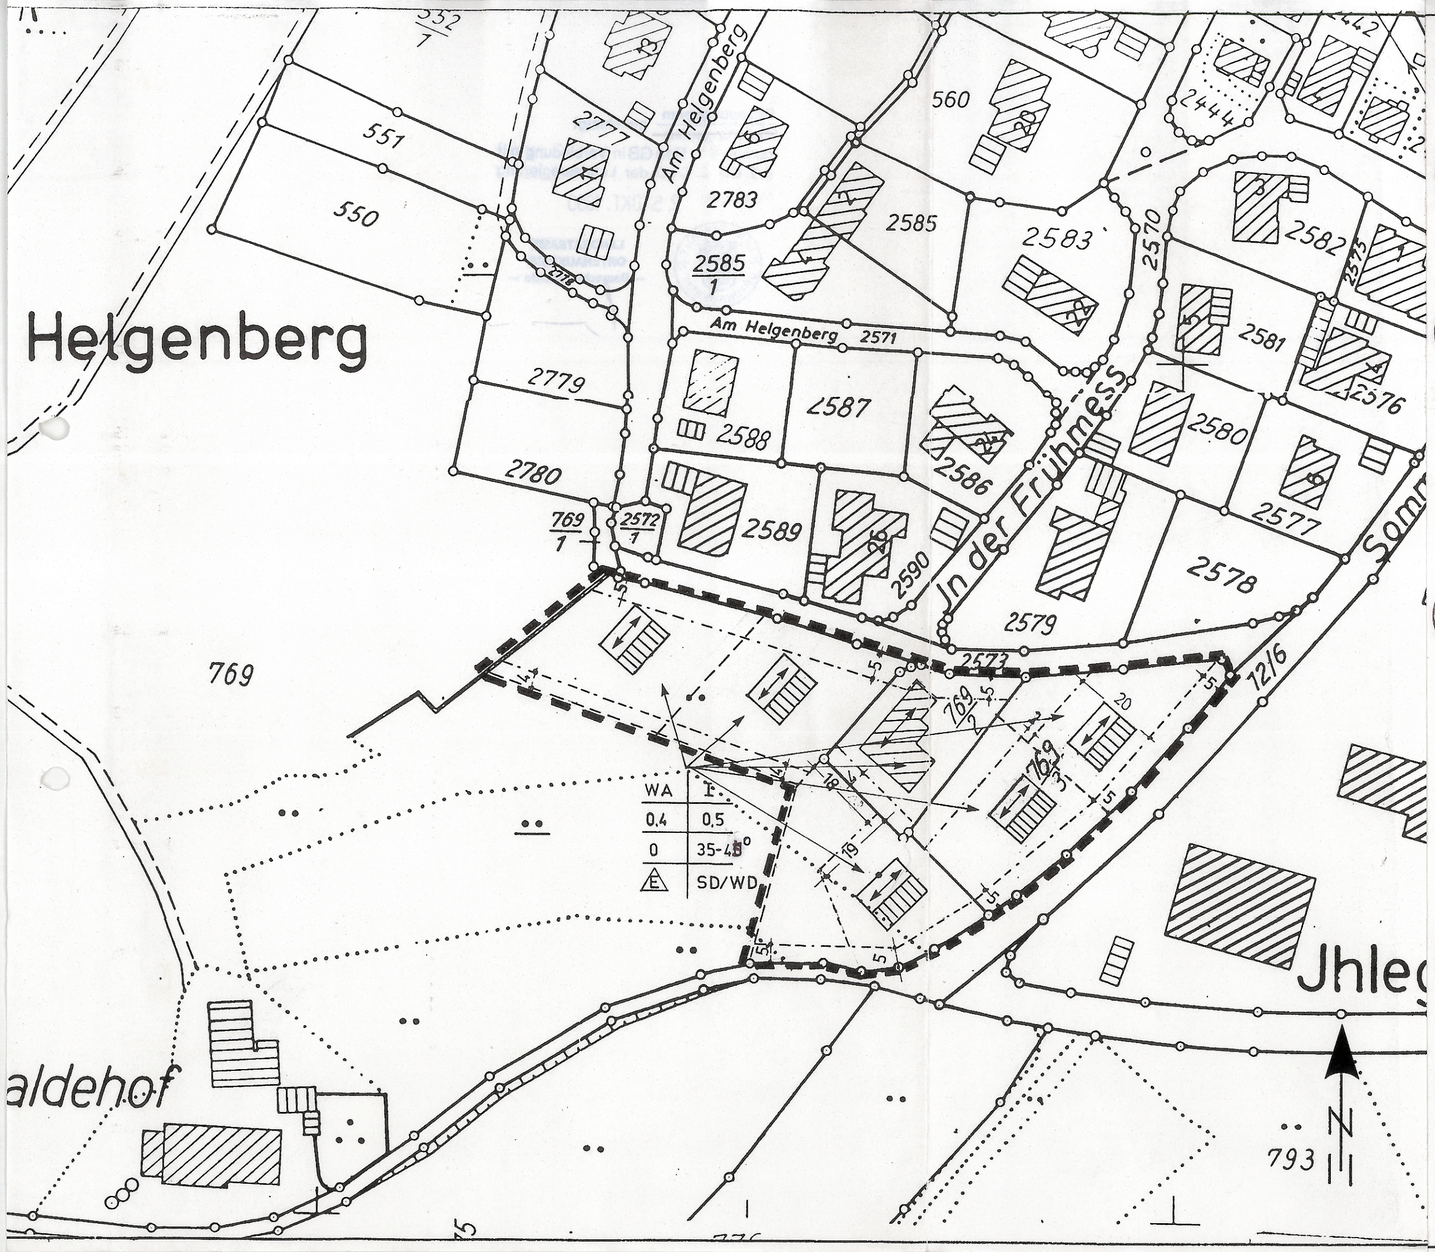

Aufgestellt
nach § 2 Abs. 1 BauGB v. 08.12.1986 durch Gemeinderatsbeschluß v. - 3. Okt. 1989

Haslach i.K., den - 4. Okt. 1989

, Bürgermeister

Bürgerbeteiligung
nach § 3 Abs. 1 BauGB v. 08.12.1986
am 16. Aug. 1988

Haslach i.K., den - 4. Okt. 1989

, Bürgermeister

Öffentliche Auslegung
nach § 3 Abs. 2 BauGB v. 08.12.1986 öffentliche Bekanntmachung durch Veröffentlichung im "Haslacher Stadtblatt" am 10. Nov. 1989

Öffentliche Auslegung vom 20. Nov. 1989
bis 20. Dez. 1989

Haslach i.K., den 21. Dez. 1989

, Bürgermeister

Beschlußfassung
als Satzung nach § 10 BauGB v. 08.12.1986
i.V. m. § 73 LBO und § 4 GemO am 4. Sep. 1990

Haslach i.K., den 5. Sep. 1990

, Bürgermeister

Rechtskräftig
nach § 12 BauGB v. 08.12.1986
Öffentliche Bekanntmachung im "Haslacher Stadtblatt" am 16. Nov. 1990
Inkrafttreten am 16. Nov. 1990

Haslach i.K., den 16. Nov. 1990

, Bürgermeister

-.-.-.-.-.-

Fert. 3
Jnd. 4

STADT HASLACH

BEBAUUNGSPLAN „SOMMERHALDE"

„ZEICHNERISCHER TEIL"

M: 1:1000

1. ART DER BAULICHEN NUTZUNG

WA ALLGEMEINES WOHNGEBIET (§ 4 BAU NVO)

2. MASS DER BAULICHEN NUTZUNG

I ZAHL DER VOLLGESCHOSSE
0,4 GRUNDFLÄCHENZAHL
0,5 GESCHOSSFLÄCHENZAHL

3. BAUWEISE

E NUR EINZELHÄUSER ZULÄSSIG
O OFFENE BAUWEISE
BAUGRENZE
GEPLANTE GRUNDSTÜCKSGRENZE

4 FLÄCHEN FÜR NEBENANLAGEN

GA GARAGEN

5 BAUGESTALTUNG

FIRSTRICHTUNG
SD SATTELDACH
WD WALMDACH
GRENZE DES RÄUMLICHEN GELTUNGSBEREICHES

STADTBAUAMT HASLACH DEN 4. OKT. 1989