


STADT HASLACH

BEB.-PLAN „LAUTENBACHER GASSE - SANDHAASENHALDE“

HANGANSICHT F
STRASSENZUG B8 - C - D1 WESTSEITE

M=1:200

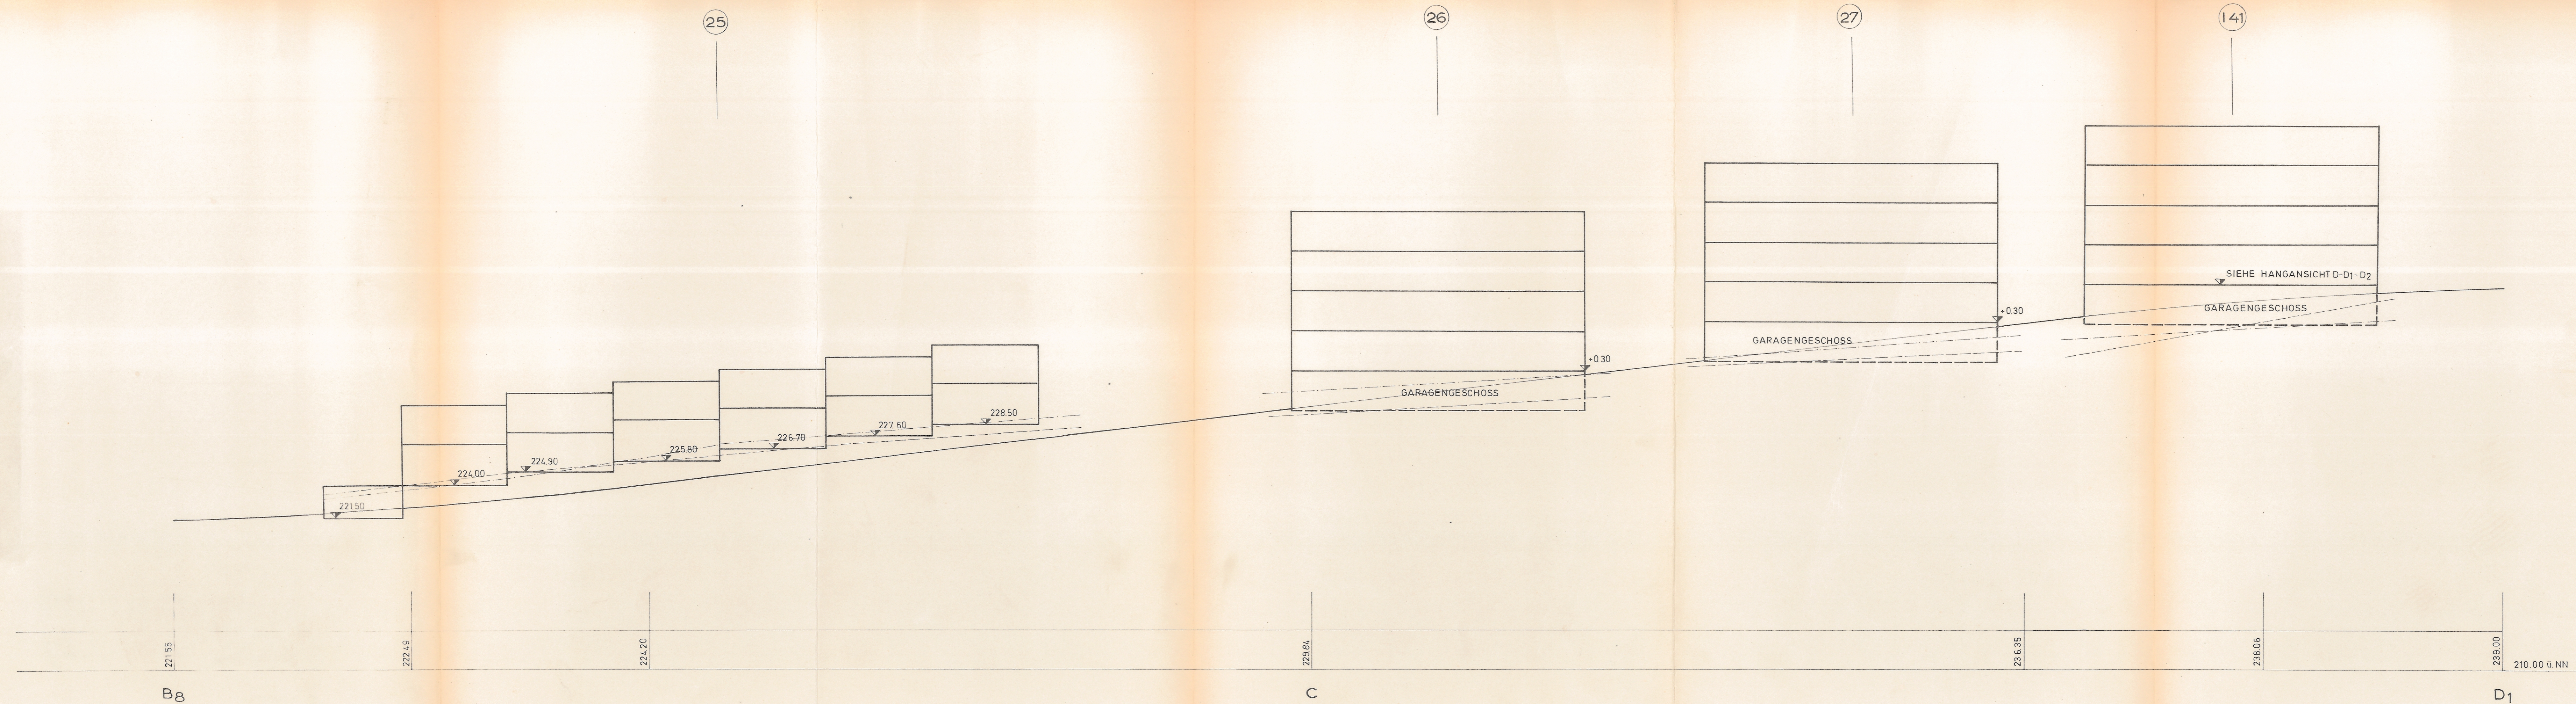

4. FERTIGUNG 10

ANLAGE ZUM ANTRAG VOM: 24. JULI 1972

Karlsruhe, den 18.7.1972

ORTSPLANER
DIPL.-ING. KUNO WILDERER.

DER BÜRGERMEISTER

Kuno Wilderer
Kuno Wilderer
STADTBAUAMT

KARLSRUHE, SOFIESTR. 114