


STADT HASLACH

BEB.-PLAN „LAUTENBACHER GASSE-SANDHAASENHALDE“

STRASSENLÄNGENSCHNITT M=1:500 / 100
A₁-B₈-C-D₁

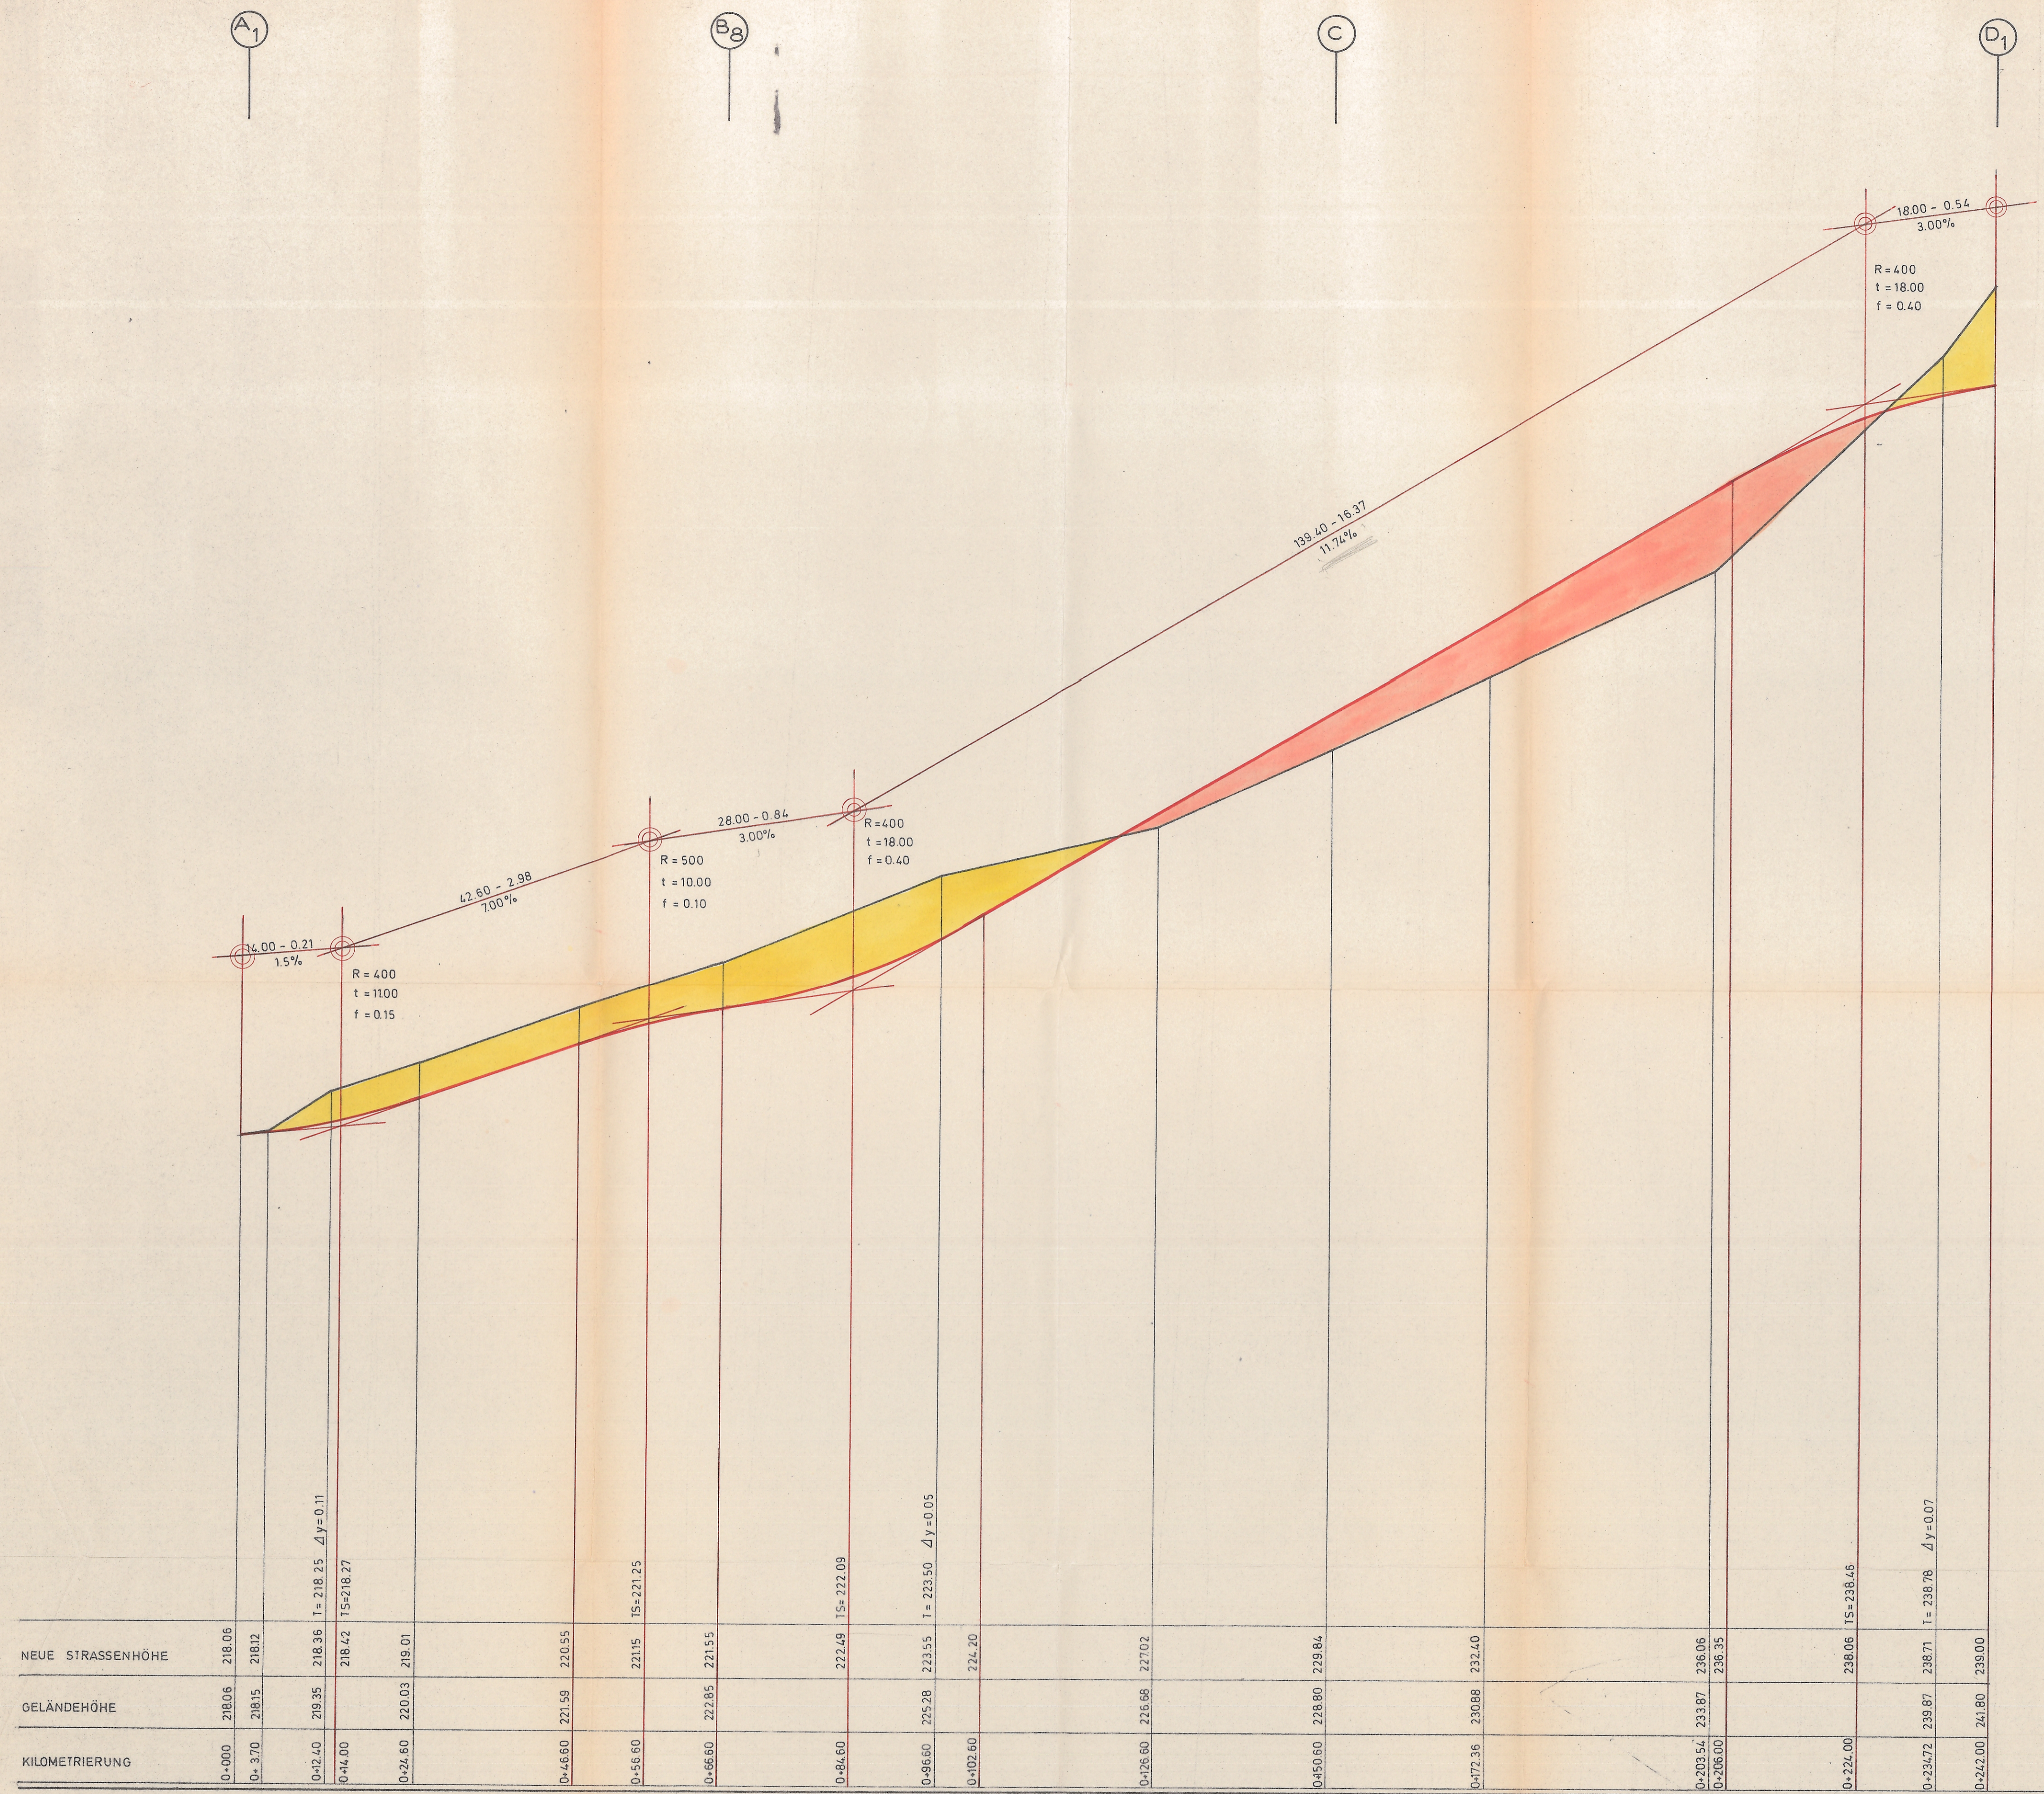

4. FERTIGUNG Blatt 19

ANLAGE ZUM ANTRAG VOM: 24. JULI 1972

Karlsruhe, den 18.7.1972
ORTSPLANER
DIPL.-ING. KUNO WILDERER
KARLSRUHE, SOFENSTR. 112

DER BÜRGERMEISTER

Handwritten signature

Handwritten signature
STADT HASLACH