


STADT HASLACH  
 BEB.-PLAN- LAUTENBACHER  
 GASSE - SANDHAASENHALDE"

STRASSENLÄNGENSCHNITT D-A<sub>2</sub>  
 M=1:500/100

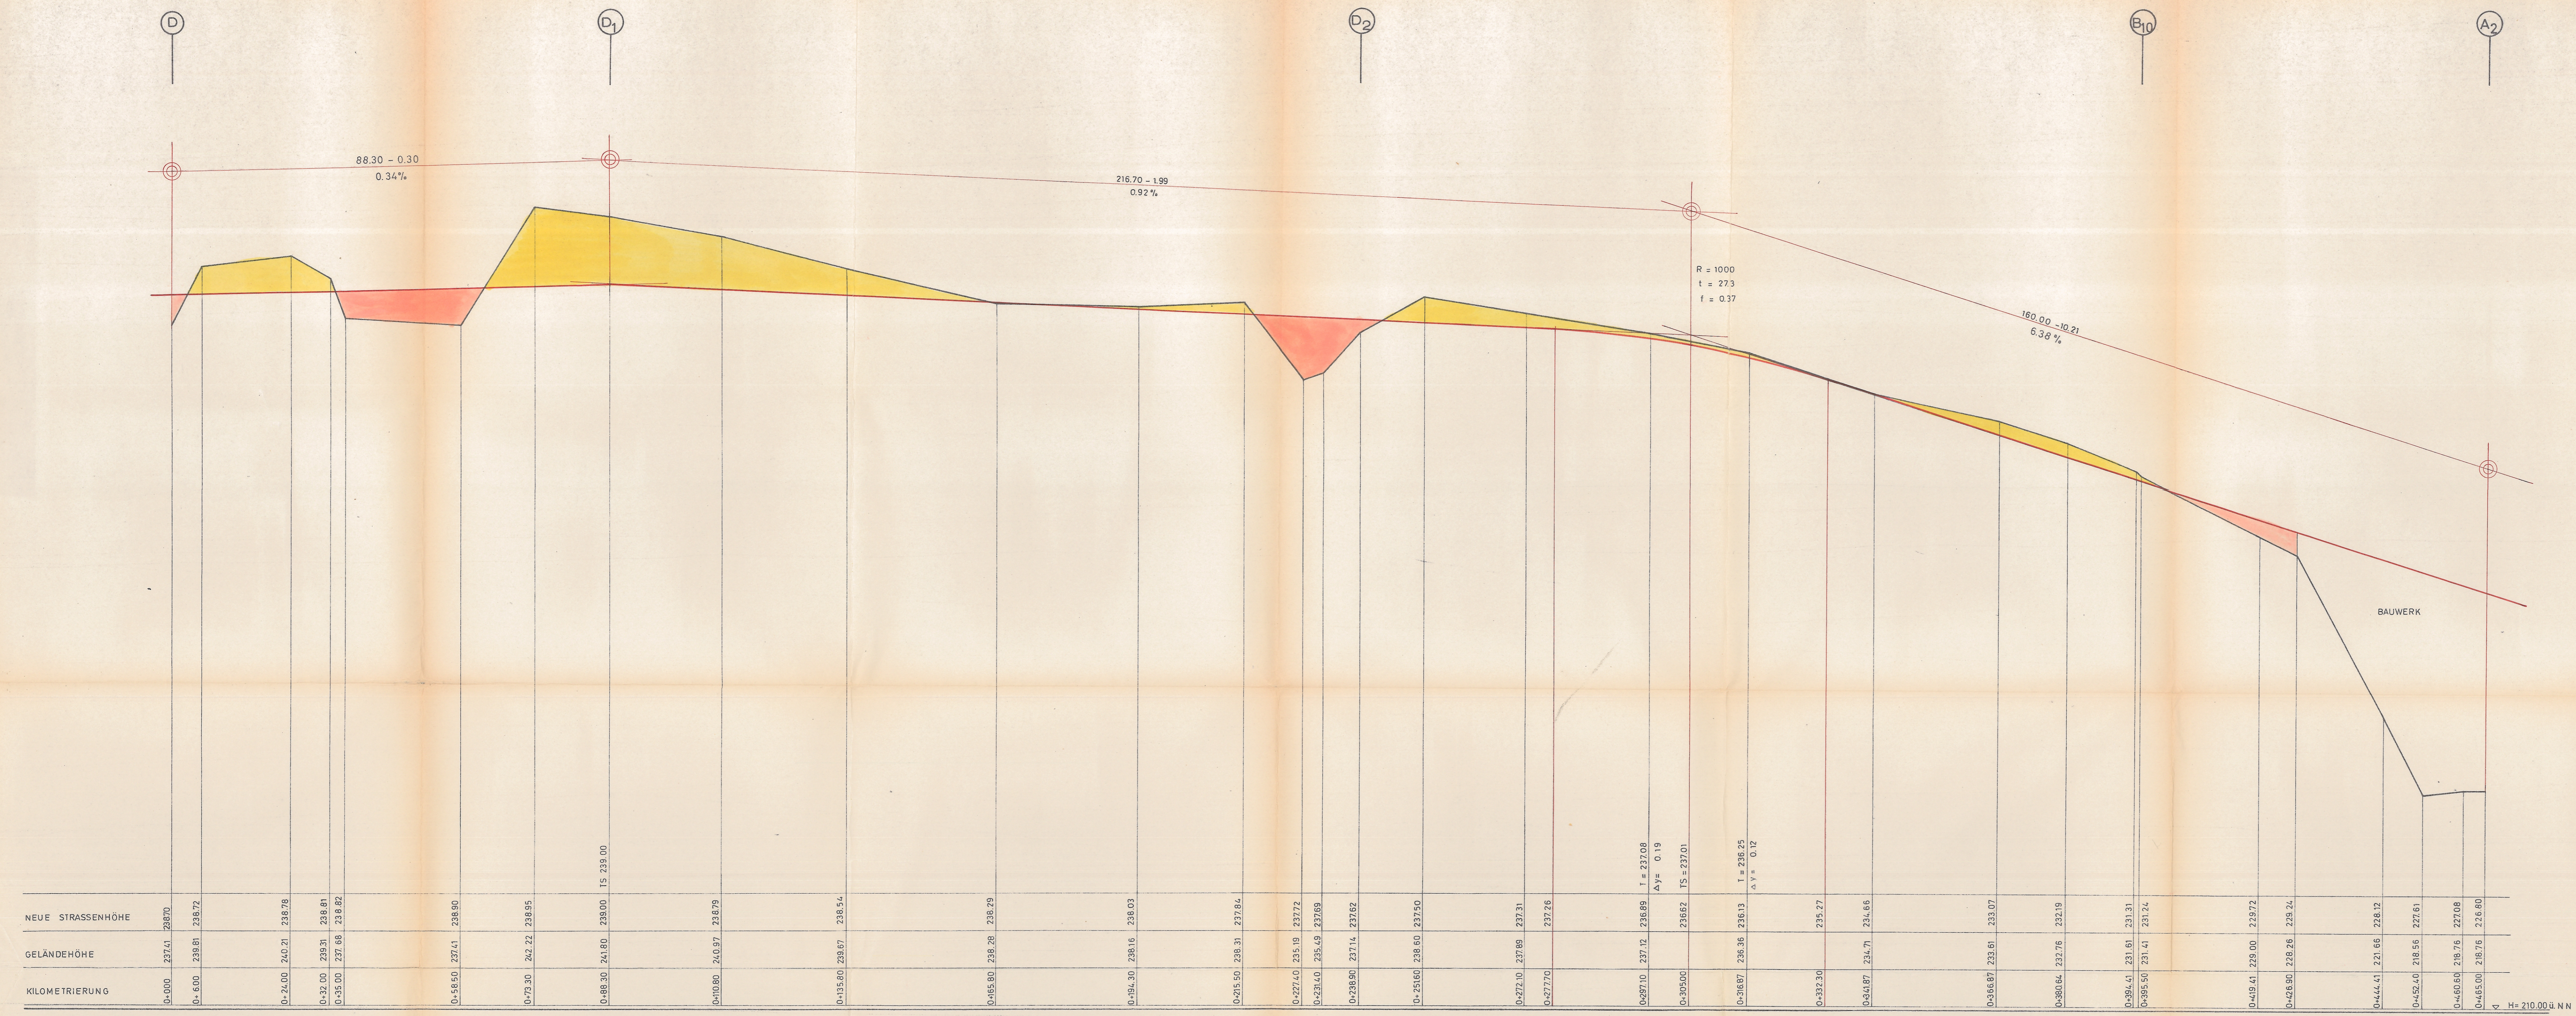

H= 210.00 u. N.N.

4 FERTIGUNG [Blatt 12]  
 ANLAGE ZUM ANTRAG VOM: 24. JULI 1972  
 Karlsruhe, den 18.7.1972  
 ORTSPLANER  
 DIPL.-ING. KUNO WILDERER  
 KARLSRUHE, SOFENSTR. 114  
 DER BÜRGERMEISTER  
*Kuno Wilderer*  
 STÄDTORAUDOR